



LEGENDA

- PROJEKTOWANA KRAWĘDZ JAZDNI
- PROJEKTOWANY KRAWĘŻNIK BETONOWY
- PROJEKTOWANY KRAWĘŻNIK BETONOWY WTOPIONY
- PROJEKTOWANE OBRZEŻE BETONOWE 8X30
- PROJEKTOWANY CHODNIK (NAWIERZCHNIA ASF. 4cm)
SZEROKOŚĆ 1,5m
- ISTNIEJĄCE ZJAZDY INDYWIDUALNE
UWAGA: zjazdy na posesję wykonać w miejscach istniejących zjazdów.
- PROJ. DROGA DOJAZDOWA - JEZDNI ASFALTOWA

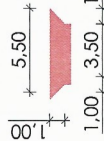

Łączy rys. nr 1/2

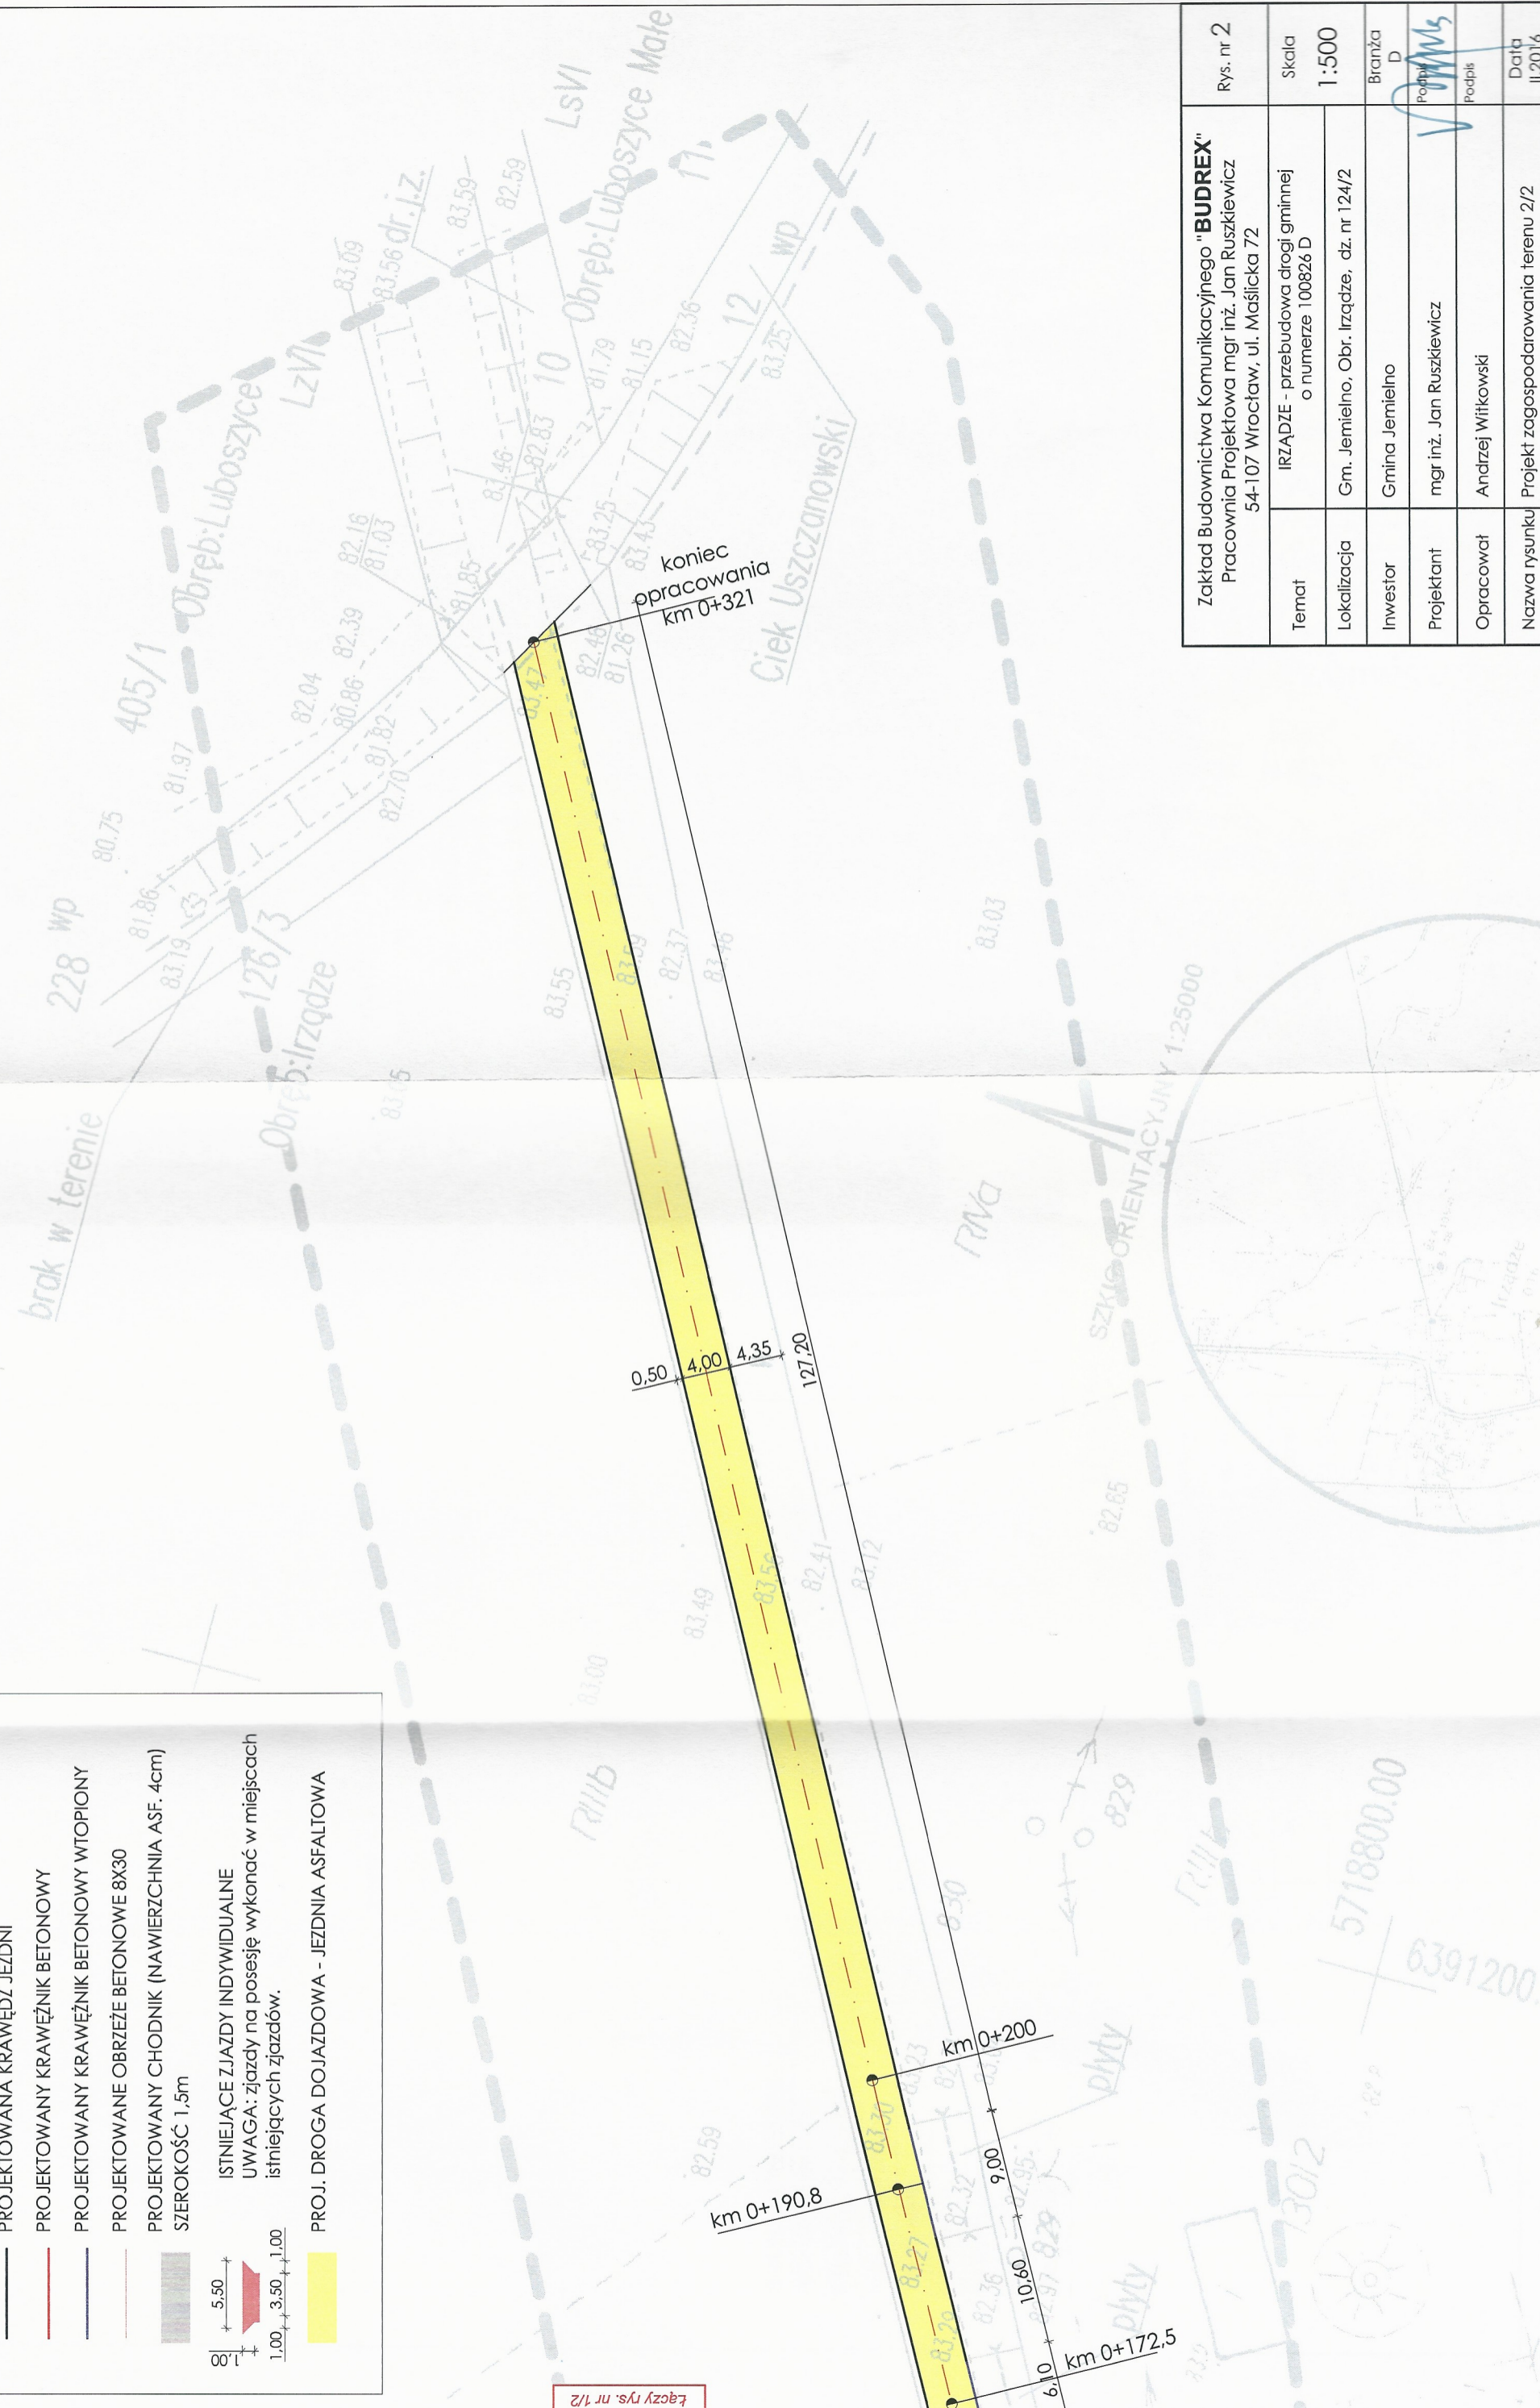

koniec opracowania
km 0+321

Zakład Budownictwa Komunikacyjnego "BUDREX" Pracownia Projektowa mgr inż. Jan Ruszkiewicz 54-107 Wrocław, ul. Maślicka 72		Rys. nr 2
Temat	IRZĄDZE - przebudowa drogi gminnej o numerze 100826 D	Skala 1:500
Lokalizacja	Gm. Jemielno, Obr. Irządze, dz. nr 124/2	Branża D
Inwestor	Gmina Jemielno	Podpis <i>[Signature]</i>
Projektant	mgr inż. Jan Ruszkiewicz	Podpis <i>[Signature]</i>
Opracował	Andrzej Witkowski	Data II.2016
Nazwa rysunku	Projekt zagospodarowania terenu 2/2	