
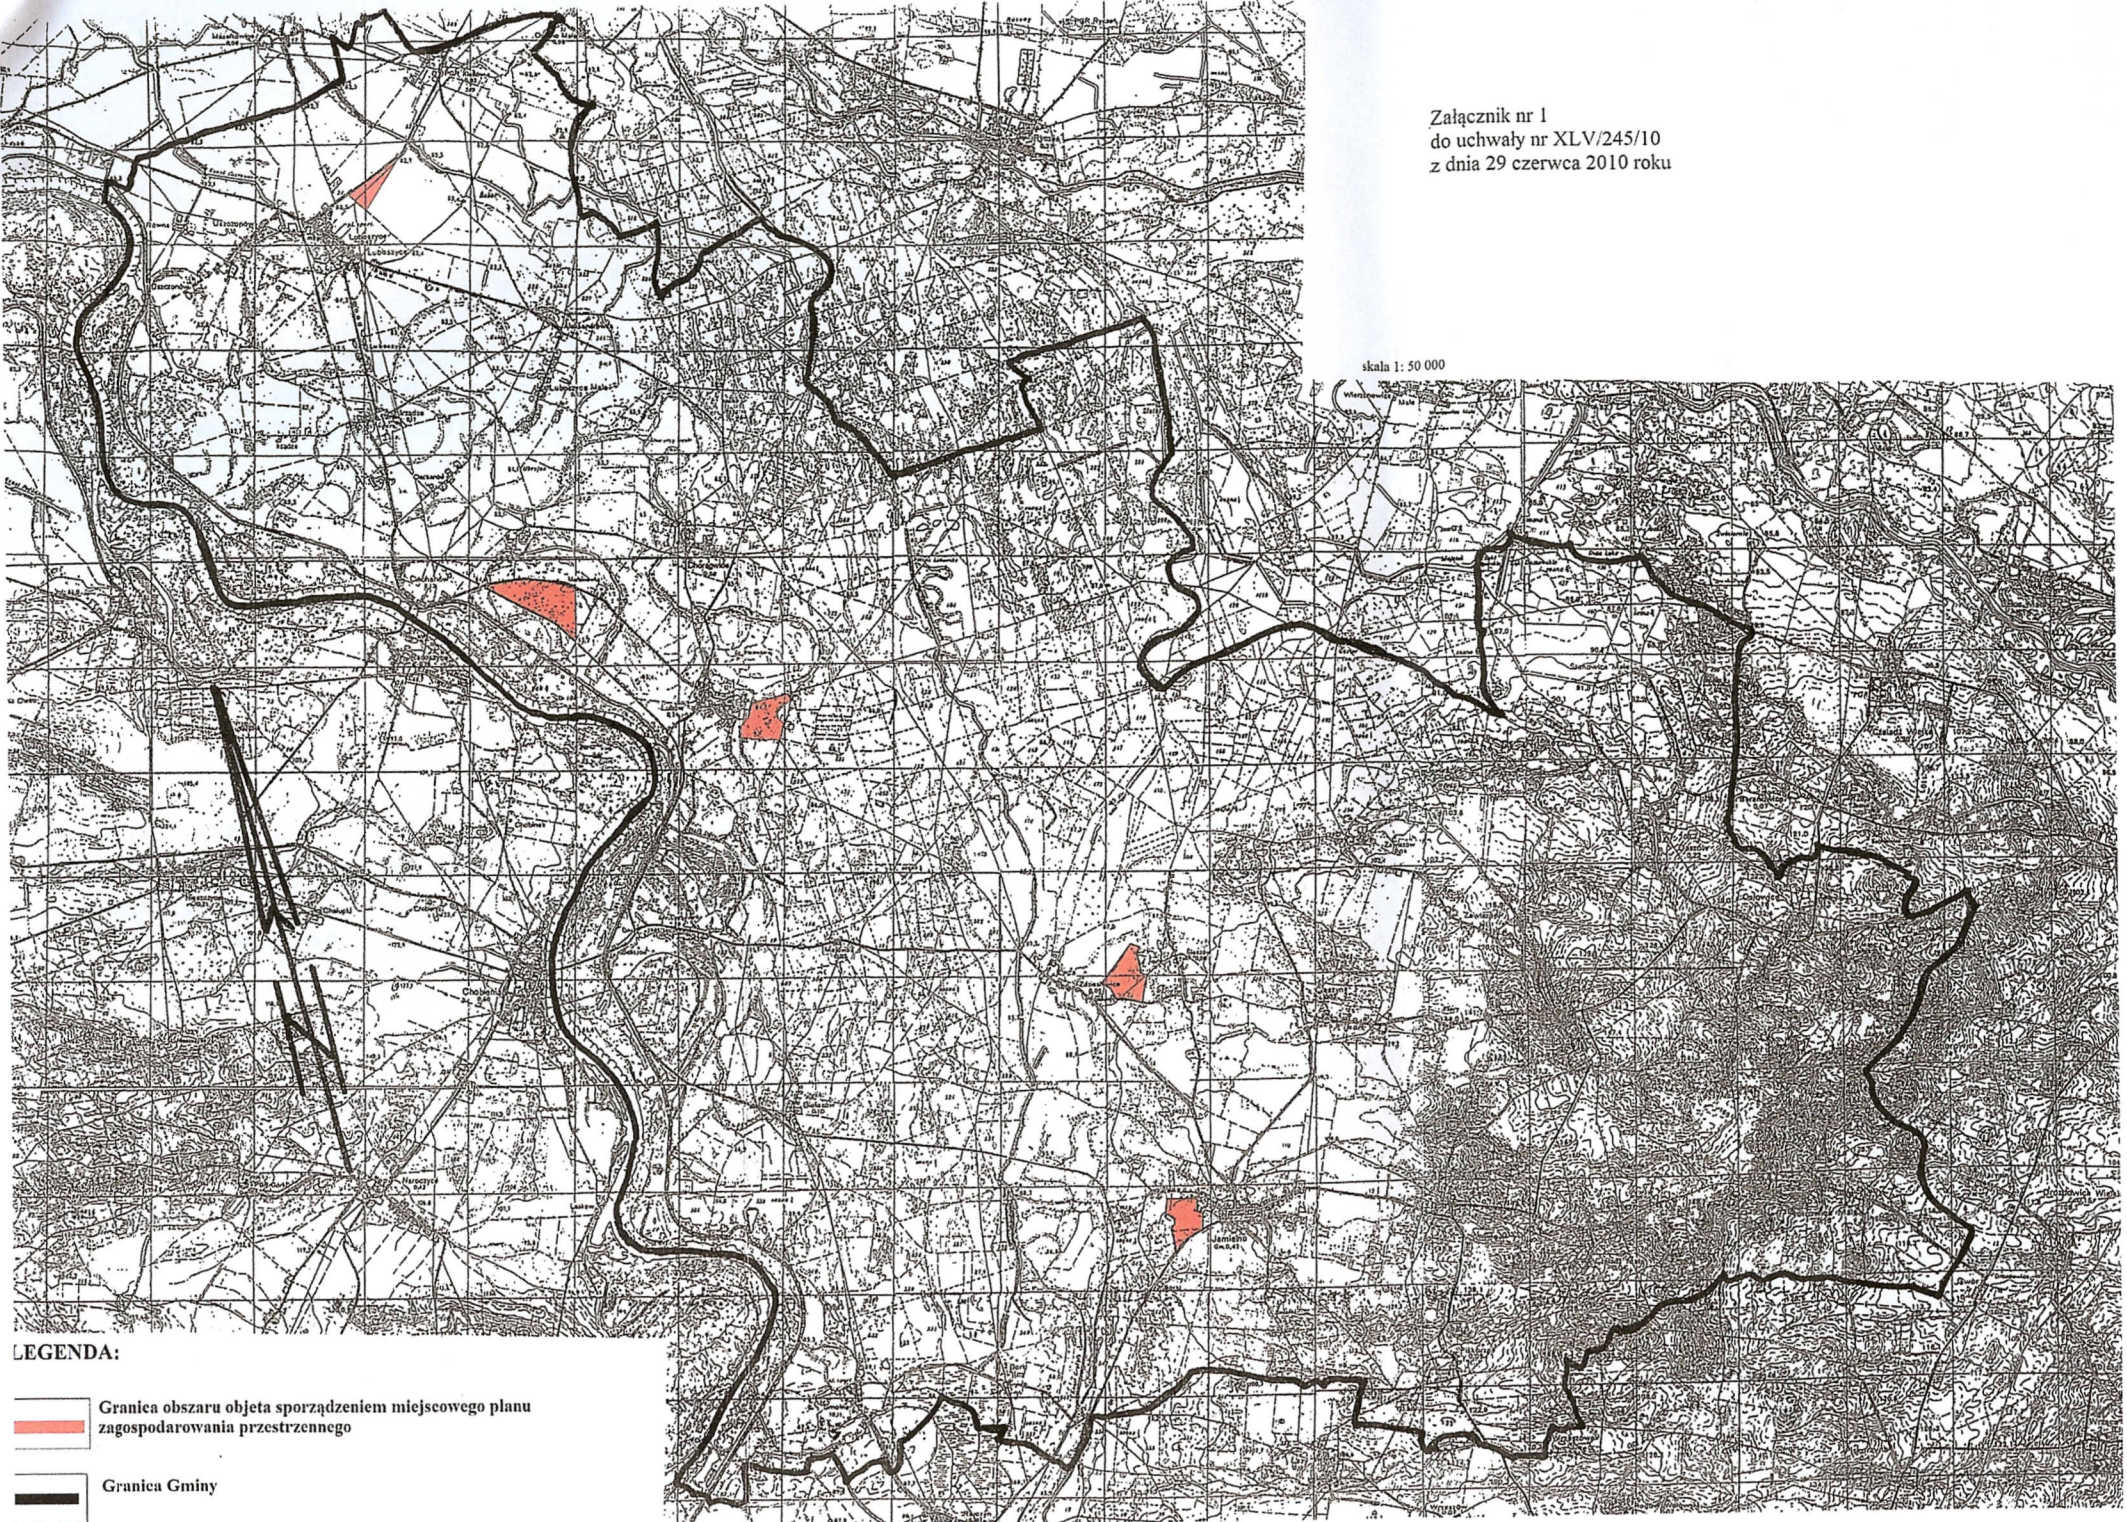



Załącznik nr 1
do uchwały nr XLV/245/10
z dnia 29 czerwca 2010 roku

skala 1: 50 000

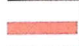

LEGENDA:

-  Granica obszaru objętego sporządzeniem miejscowego planu zagospodarowania przestrzennego
-  Granica Gminy