




**WIATA W-1, W-2, W-3  
RZUT**

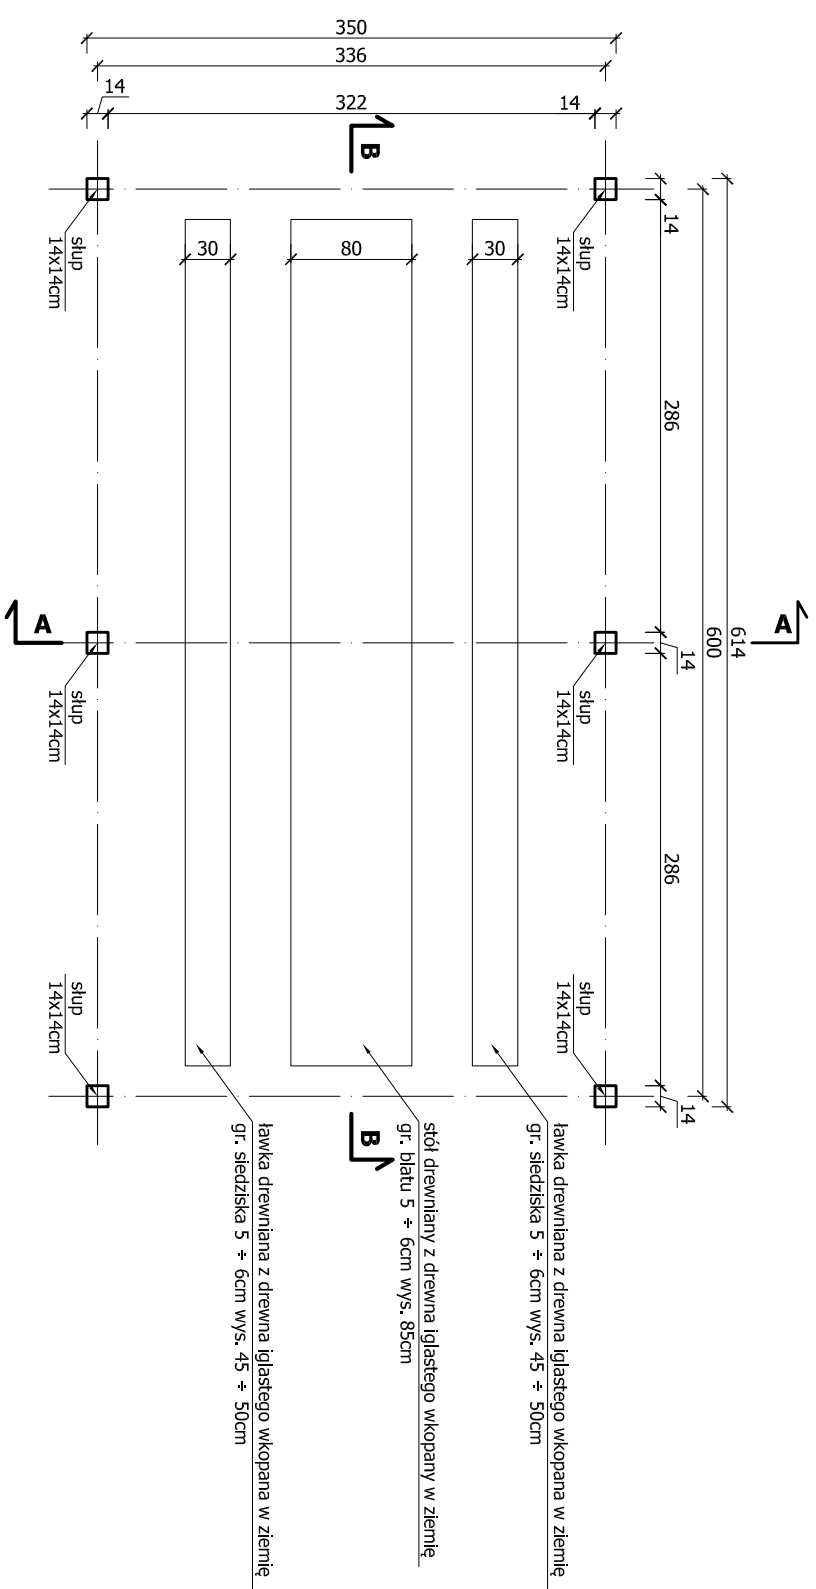

**WIATA W-1, W-2, W-3  
PRZEKRÓJ A-A**

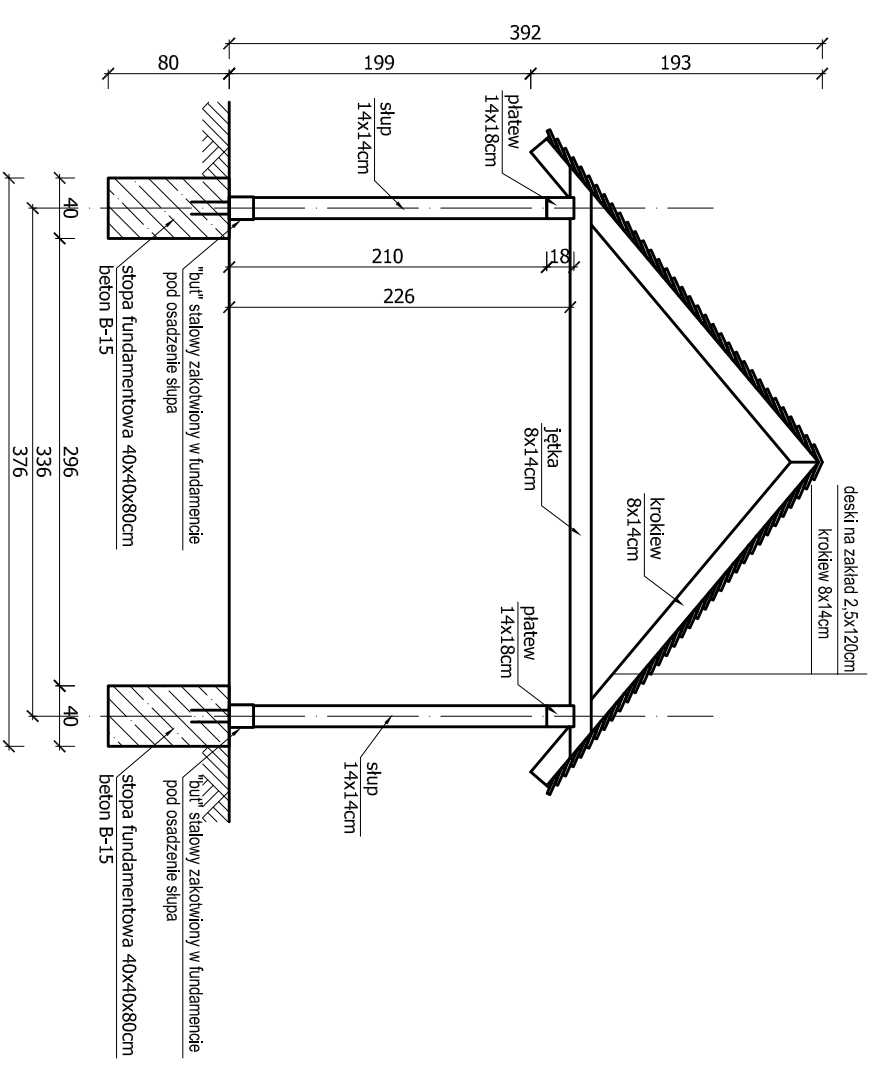

**WIATA W-1, W-2, W-3  
PRZEKRÓJ B-B**

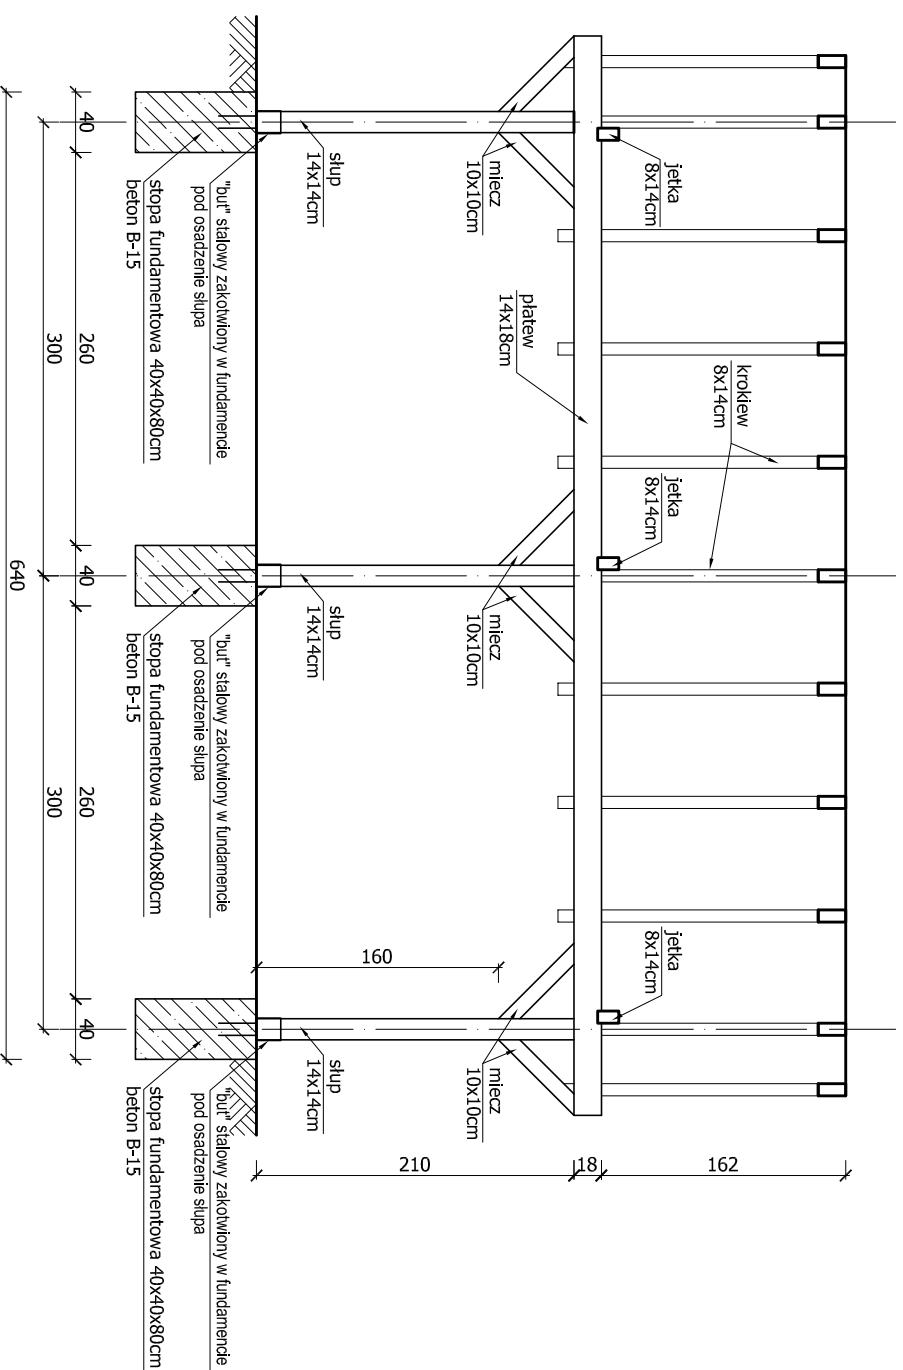

**Beton B-15**  
**Drewno klasy C 24**  
**Drewno zabezpieczyć środkami grzybobójczymi i owadobójczymi**

Investor:	Gmina Jemielno Jemielno 81: 56 - 209 Jemielno		
Objekt:	Wiaty drewniane Bieliszów dz. nr ewid. 96/2, gm. Jemielno		
Temat:	<b>Zagospodarowanie terenu przy świetlicy w Bielszowie - budowa wiat drewnianych</b>		
Projektant b, konstr.-arch.	Nazwisko	Nr upr. bud.	Podpis
mgr inż. Piotr Dokładarski			
Asystent projektanta b, konstr.-arch.	Nazwisko	Nr upr. bud.	Podpis
inż. Paweł Puk			
Podziałka: 1:50	Nr rysunku: 2	Temat rysunku:	
<b>WIATA W-1, W-2, W-3 - rzut, przekroje</b>			

**BIURO PROJEKTOWANIA  
KOSZTORYSOWANIA I NADZORU W  
BUDOWNICTWIE PAWEŁ PUK**  
Os. K. Wielkiego 16a/6; 56-200 Góra  
tel. 504 085 732; e-mail pawelpuk@wp.pl