

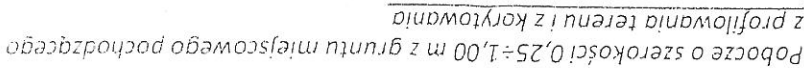
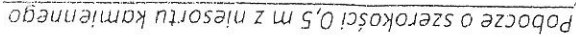
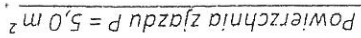
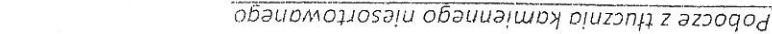
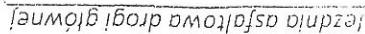
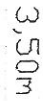


**Skala 1 : 200**

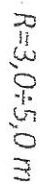

Investor	<b>Gmina Jemielno</b> Jemielno 81 56-209- Jemielno		
Obiekt:	Przebudowa drogi dojazdowej do gruntów rolnych zlokalizowanej na działce nr 263 dr.	Skala 1 : 200	Numer rysunku 7
Rysunek	Konstrukcja zjazdu	Data Styczeń 2014 r.	Stadium
Projekt budowlany i wykonawczy		Stadium	
Opracował		Sprawdził	
Uprawnienia		Podpis	
Egzemplarz nr		Podpis	

Konstrukcja zjazdu na działki siedliskowo-zagrodowe

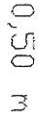