


PRZEPUST RUROWY  
SKALA 1:25

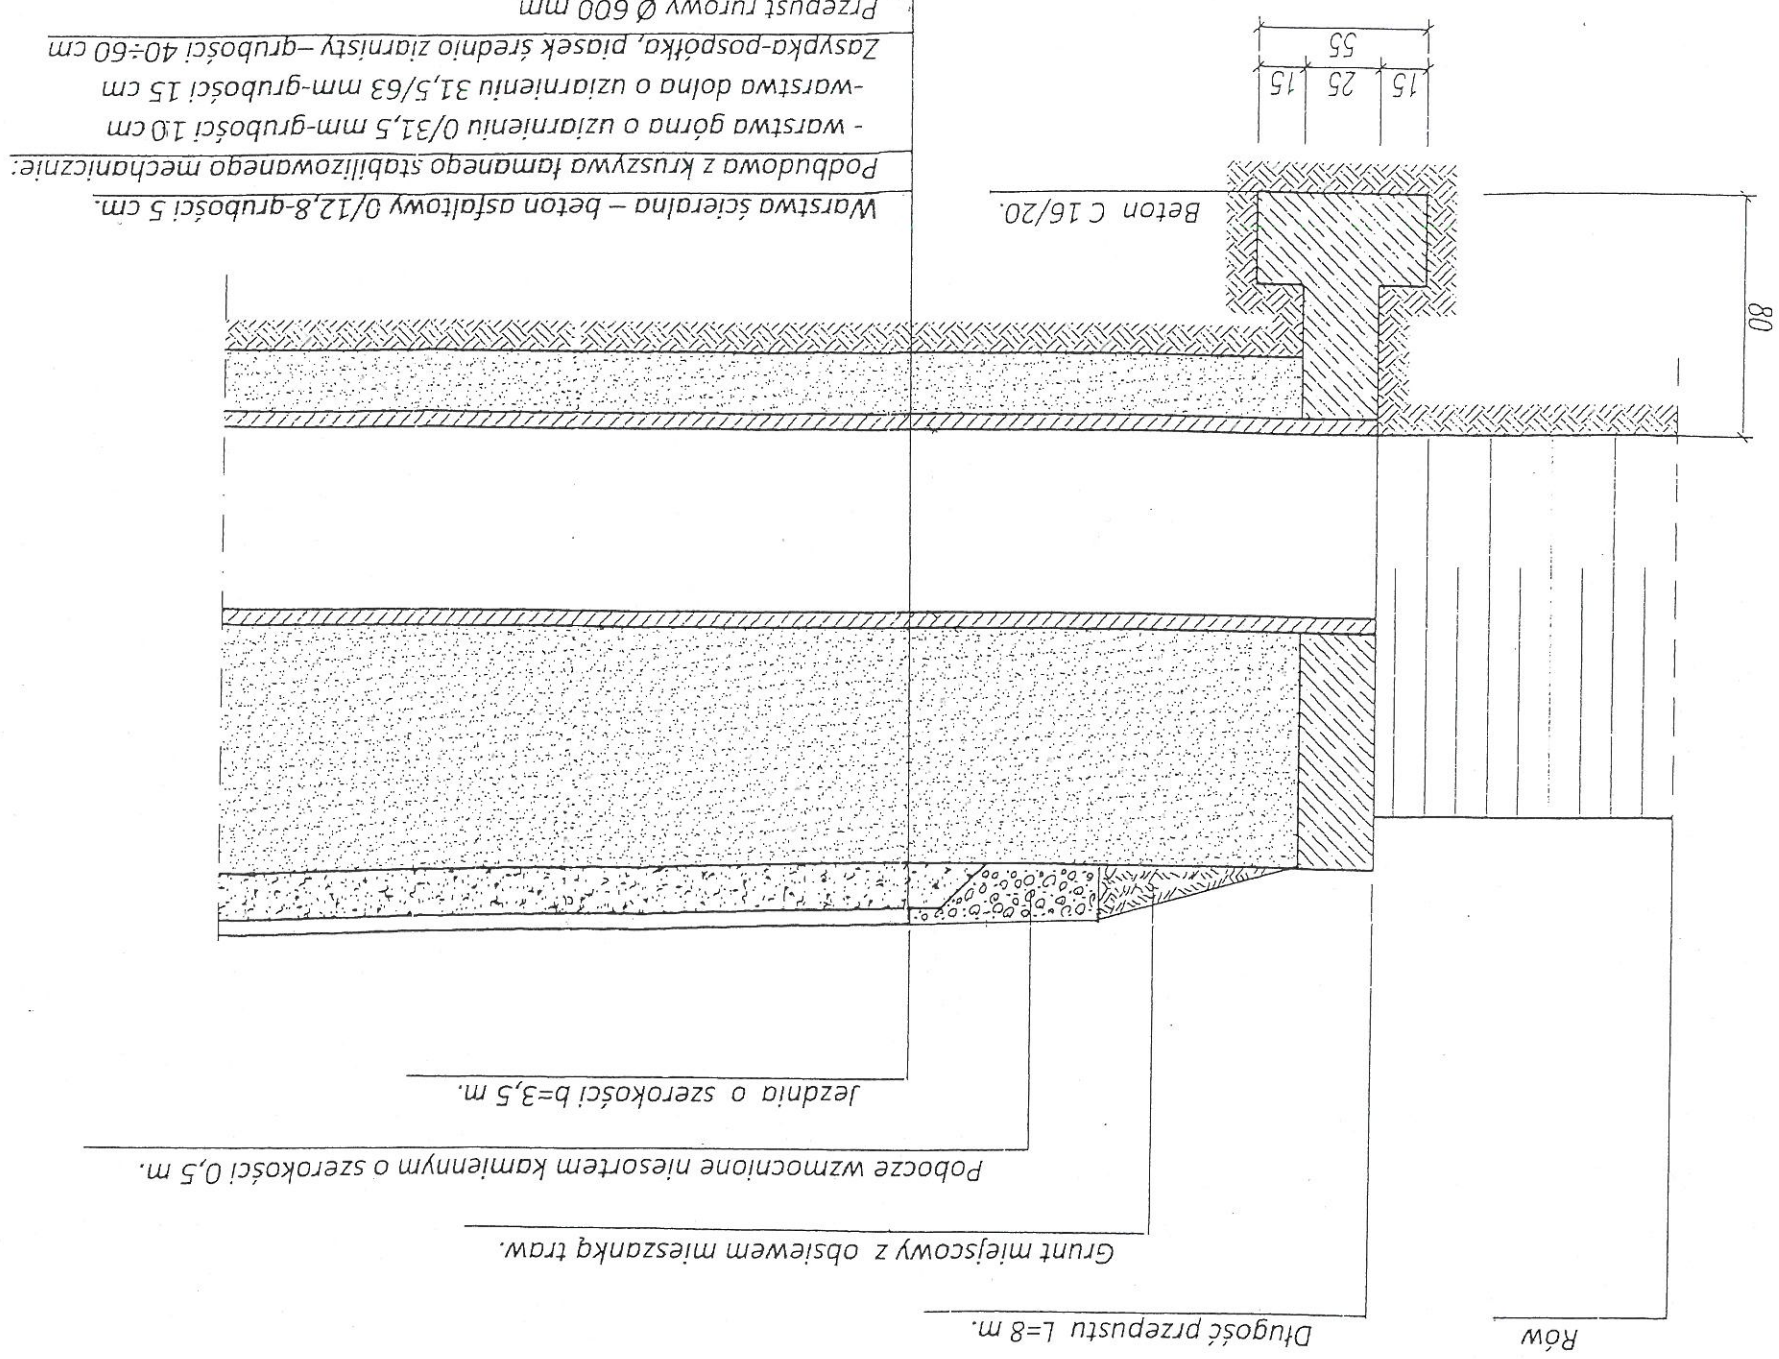

Inwestor		Gmina Jemielno Jemielno 81 56-209- Jemielno	
Objekt:	DASZÓW Przebudowa drogi dojazdowej do gruntów rolnych zlokalizowanej na działce nr 263 dr.	Rysunek	Konstrukcja przepustu
Stadium	Projekt budowlany i wykonawczy	Data	Styczeń 2014 r.
Opracował		Sprawił	8
Uprawnienia		Podpis	Podpis
Podpis		Podpis	Podpis
Egzemplarz nr		Egzemplarz nr	

