


Profil podłużny

Skala 1:100/1000

Legenda

- niweleta projektowanej drogi
- rzędna istniejącej drogi

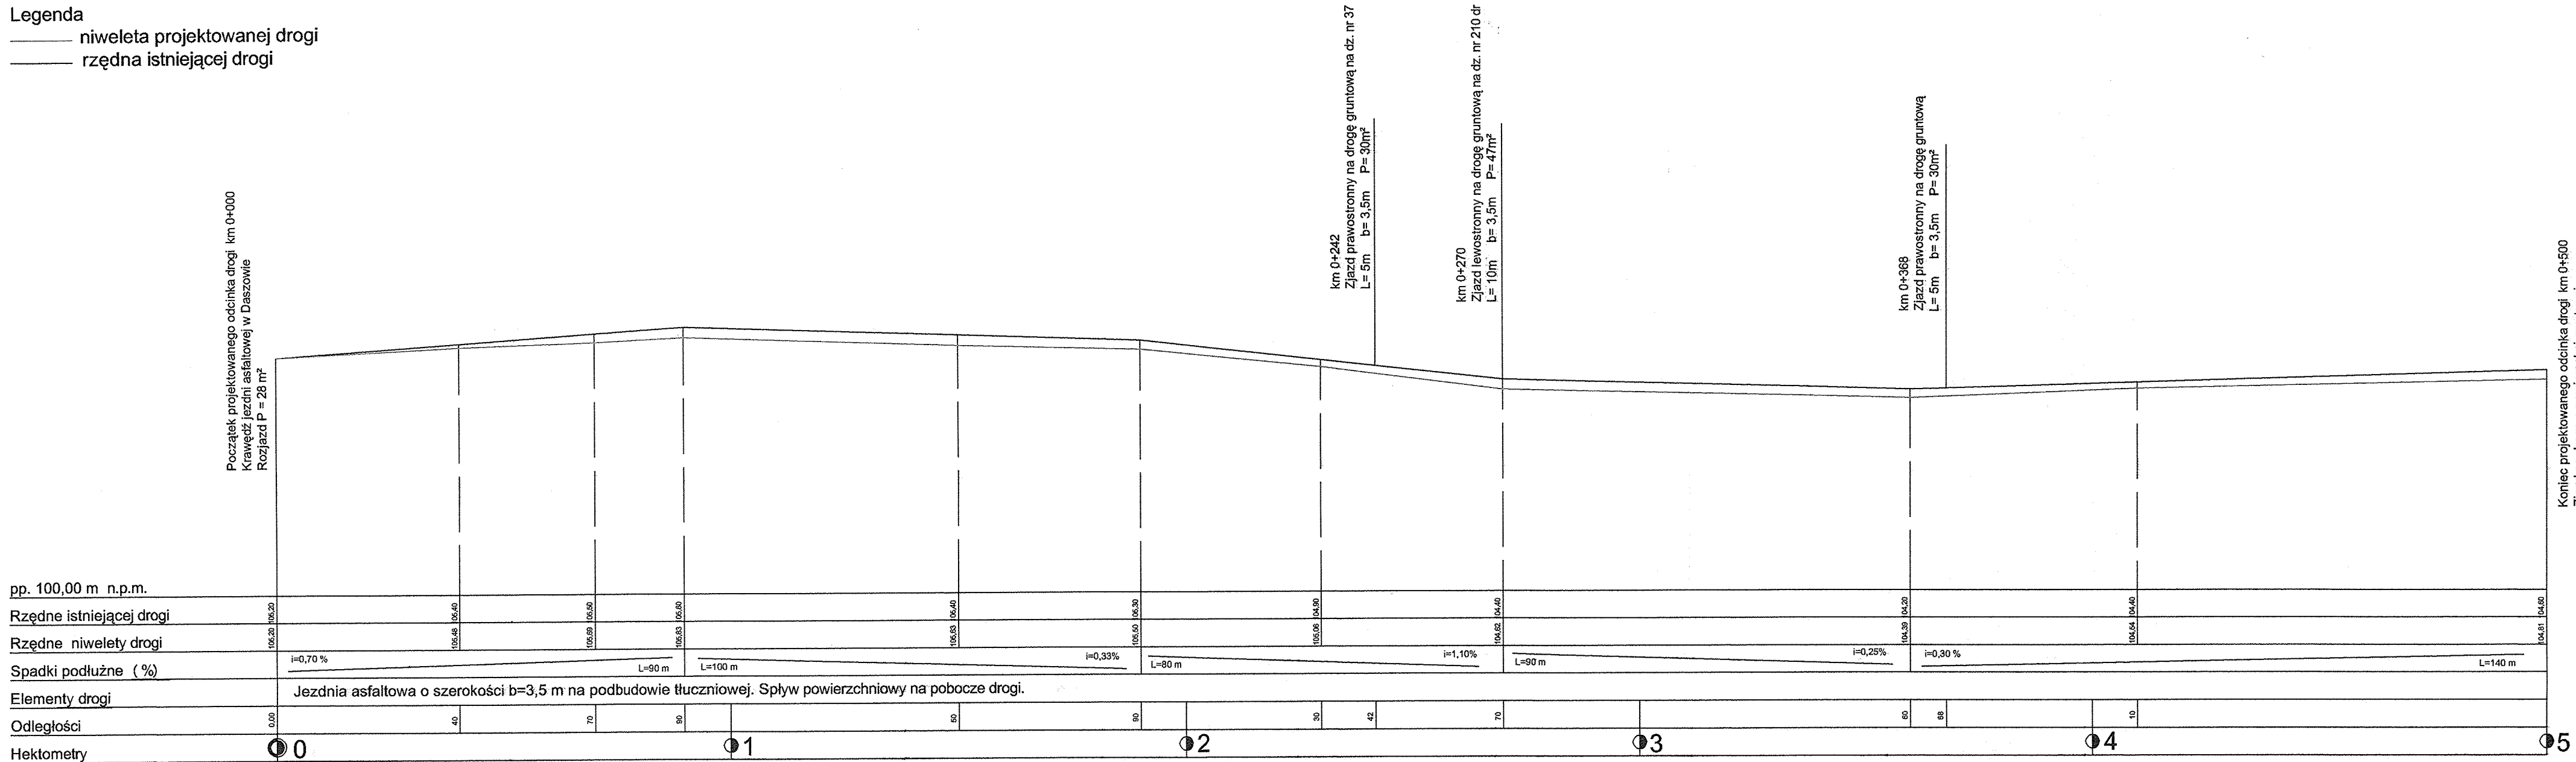

Inwestor	Gmina Jemielno	
Obiekt:	DASZÓW I Przebudowa drogi stanowiącej własność Gminy Jemielno – droga na dz. nr 190 dr, 37 dr.240 dr. obręb Daszów.	Skala 1 : 100/1 000
Rysunek	Profil podłużny	Numer rysunku 5
Stadium	Projekt budowlany i wykonawczy	Data Sierpień 2013 r.
Opracował	Sprawdził	Egzemplarz nr
Uprawnienia	Uprawnienia	
Podpis	Podpis	