droga na dz. nr 72 i 75

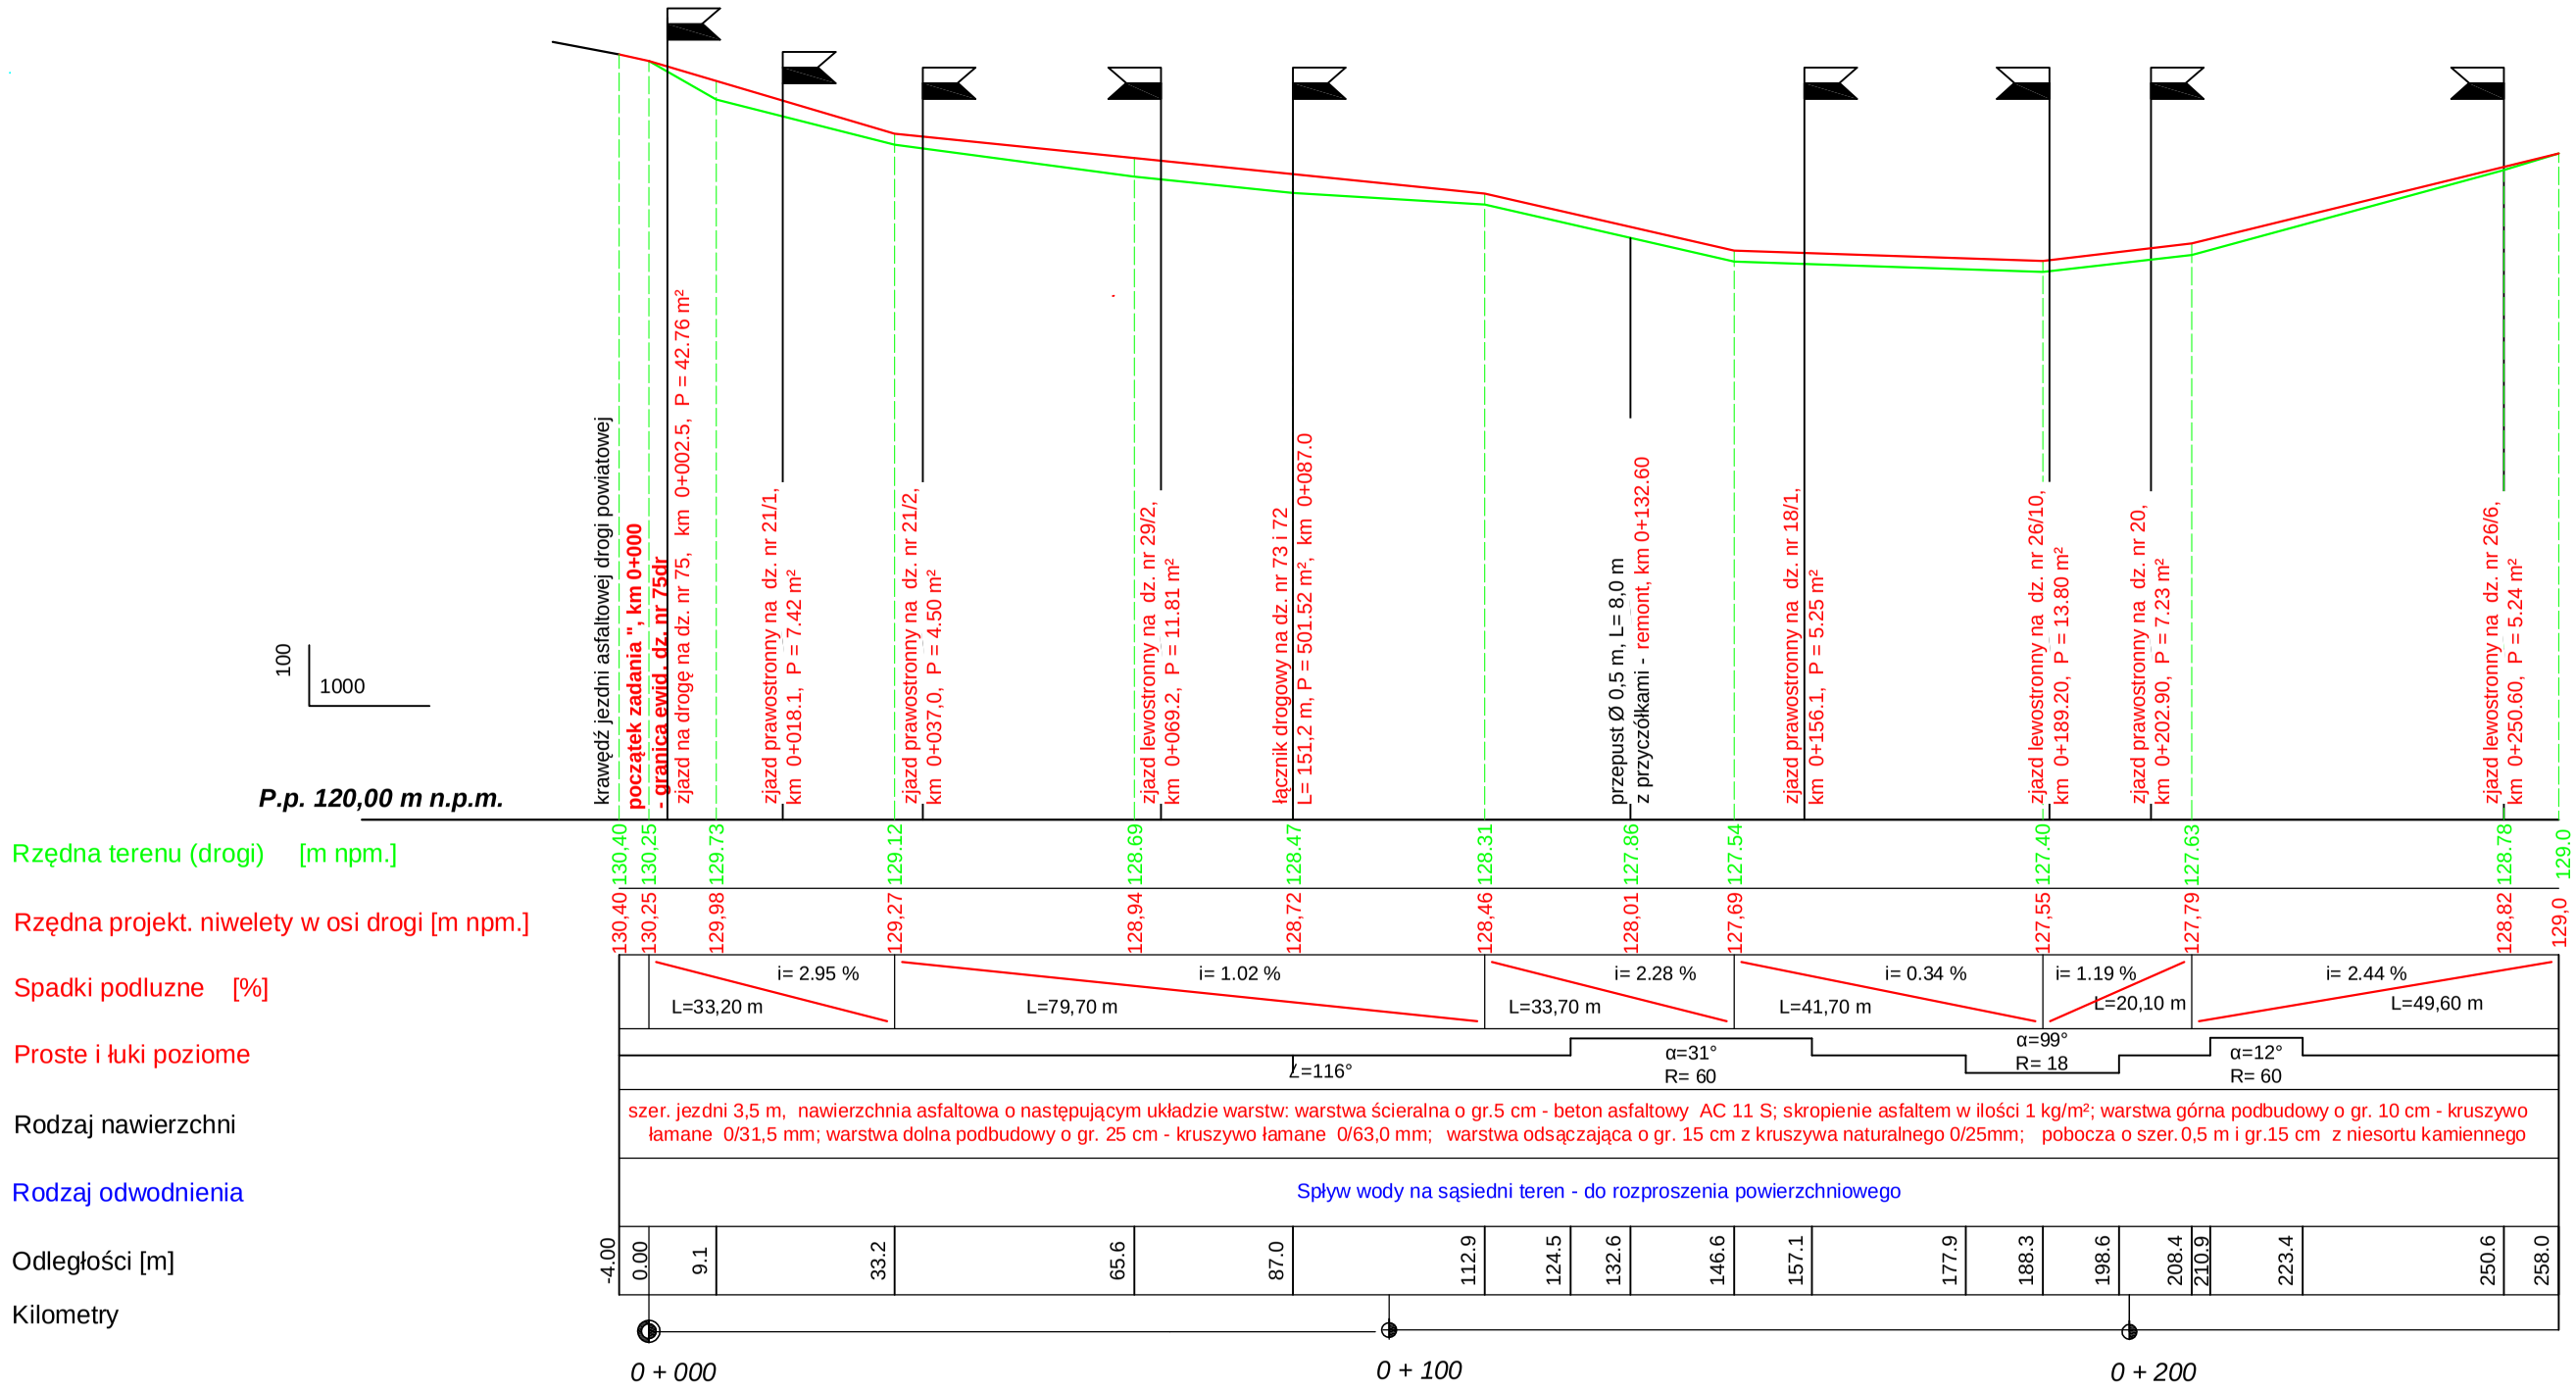

Inwestor	**Gmina Jemielno** Jemielno 81, 81 56-209 Jemielno	
Obiekt	**ŁĘCZYCA - przebudowa drogi gminnej położonej na działkach nr 72, 73, 75.**	Skala 1: $\frac{100}{1000}$
Rysunek	**Profil podłużny drogi**	Nr rysunku **5.1**
Stadium	**Projekt budowlany i wykonawczy**	Data: marzec 2016
Projektował mgr inż. Jan Ruszkiewicz Uprawnienia Podpis:	Asystent mgr inż. Agata Szmagaj - Wiśniewska Uprawnienia Podpis:	Egzemplarz **nr**