


PROFIL PODŁUŻNY

skala 1:1000

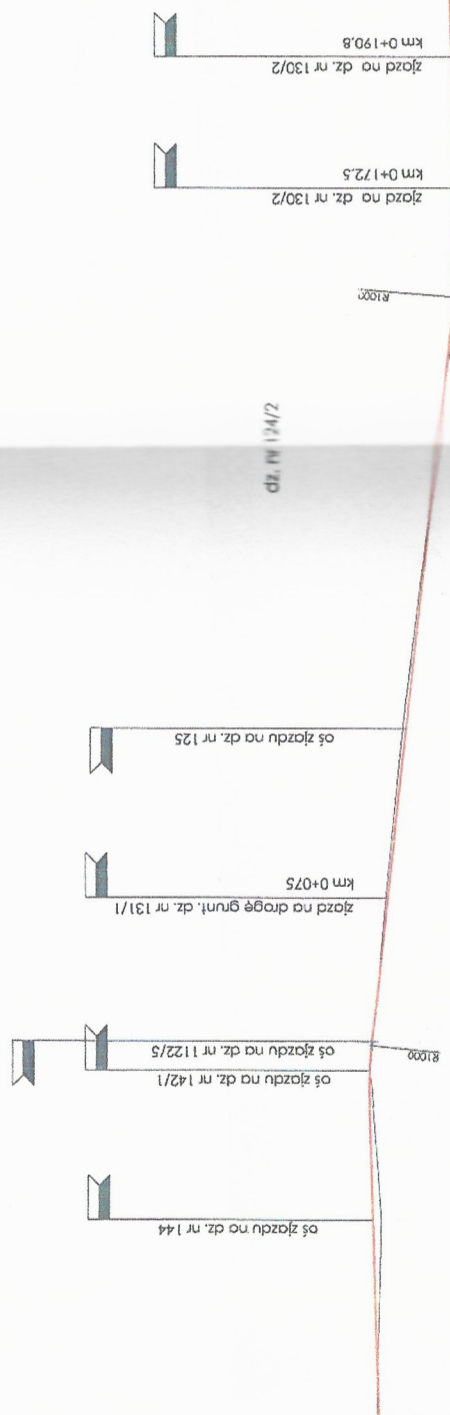

POCZĄTEK OPRACOWANIA

KONIEC OPRACOWANIA

POZIOM PORÓWNAWCZY 80,00

PROJ. RZĘDNE NIWELETY	84,38	84,35
ISTNIEJĄCE RZĘDNE TERENU	84,01	83,96
PROJ. SPADKI PODŁUŻNE	0,3%	0,32%
ŁUKI PIONOWE	R1000	R1000
KIERUNKI	R92,5	
KILOMETRY I HEKTOMETRY	0+000	0+300
ODLEGŁOŚCI	27,00	300,00
RODZAJ NAWIERZCHNI	warstwa ścieralna grubości 5cm - asfaltobeton - szerokość jezdni b = 5,0 m	warstwa ścieralna grubości 5cm - asfaltobeton - szerokość jezdni b = 4,5 m

Zakład Budownictwa Komunikacyjnego "BUDREX"		Rys. nr 3
Pracownia Projektowa mgr inż. Jan Ruszkiewicz		Skala
54-107 Wrocław, ul. Małlicka 72		1:100
		1:1000
Temat	IRZĄDZE - przebudowa drogi gminnej o numerze 100826 D	Branka
Lokalizacja	Gm. Jemielno, Obr. Irządze, dz. nr 124/2	D
Inwestor	Gmina Jemielno	Podpis
Projektant	mgr inż. Jan Ruszkiewicz	Podpis
Opracował	Andrzej Witkowski	Data
Nazwa rysunku	Profil podłużny	II, 2016