


Zakład Budownictwa Komunikacyjnego "BUDREX" Pracownia Projektowa mgr inż. Jan Ruskiewicz 54-107 Wrocław, ul. Maślicka 72		Rys. nr 6
Temat	IRZĄDZE - przebudowa drogi gminnej o numerze 100826 D	Skala 1:100 000
Lokalizacja	Gm. Jemielno, Obr. Irządze, dz. nr 124/2	
Inwestor	Gmina Jemielno	Branża Drogowa
Projektant	mgr inż. Jan Ruskiewicz	Podpis
Opracował	Andrzej Witkowski	Podpis
Nazwa rysunku	Mapa topograficzna - orientacja	Data III.2016

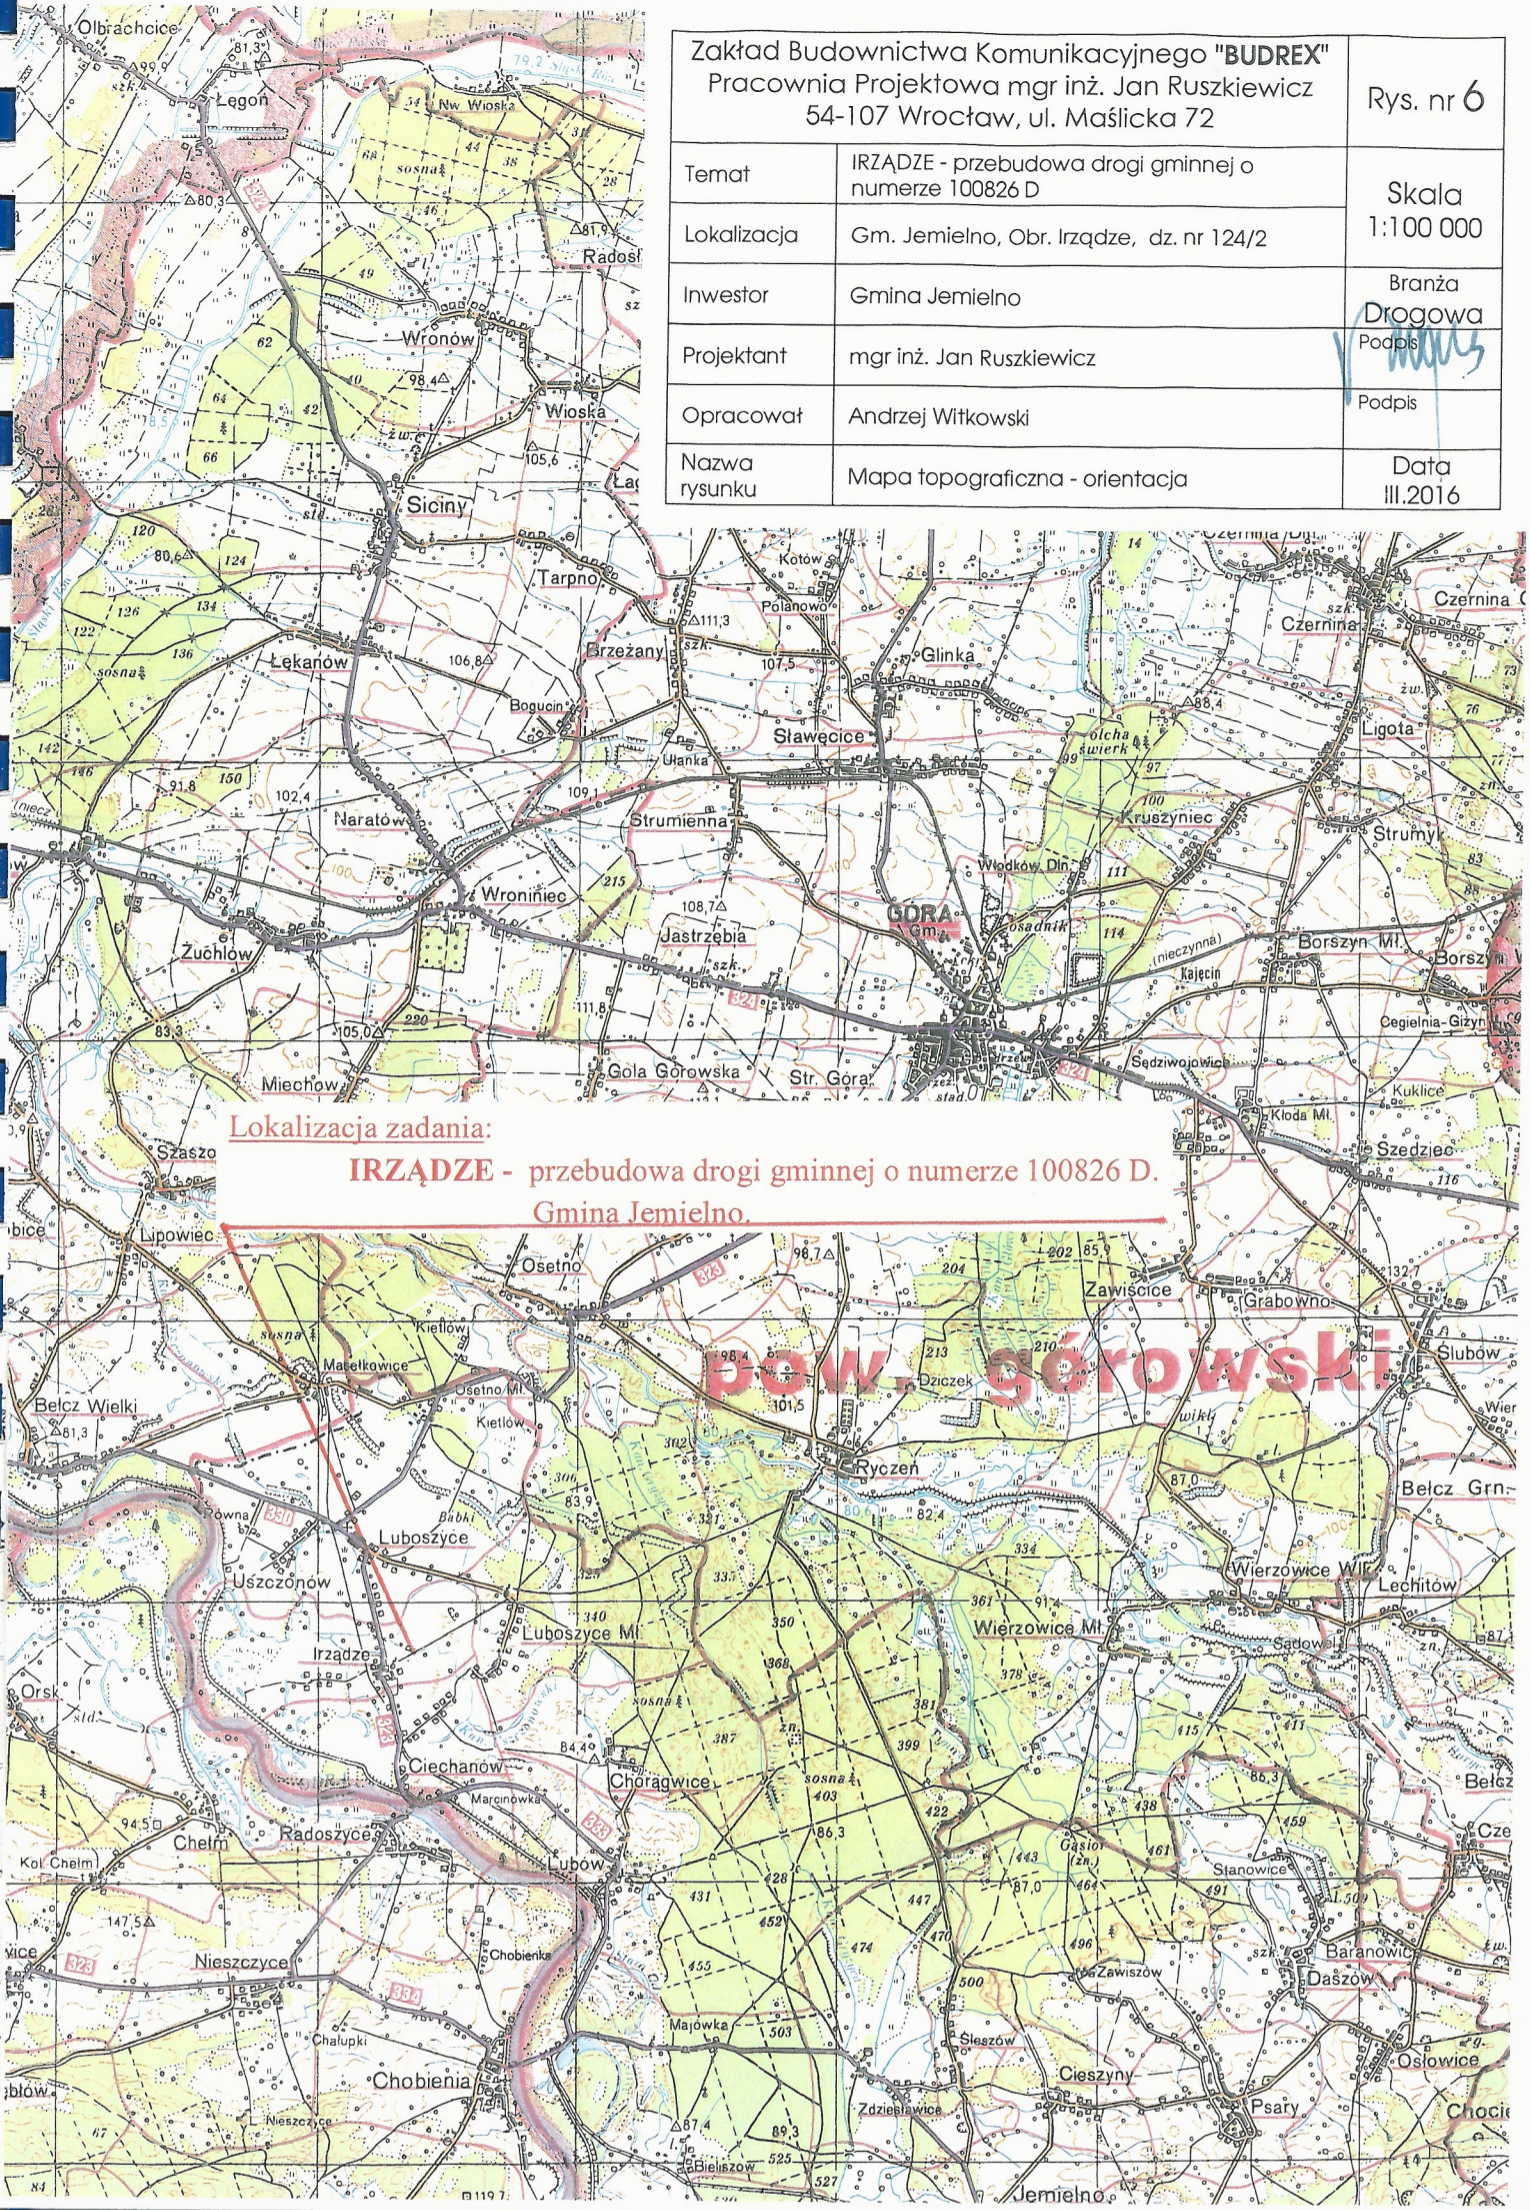

Lokalizacja zadania:
IRZĄDZE - przebudowa drogi gminnej o numerze 100826 D.
Gmina Jemielno.