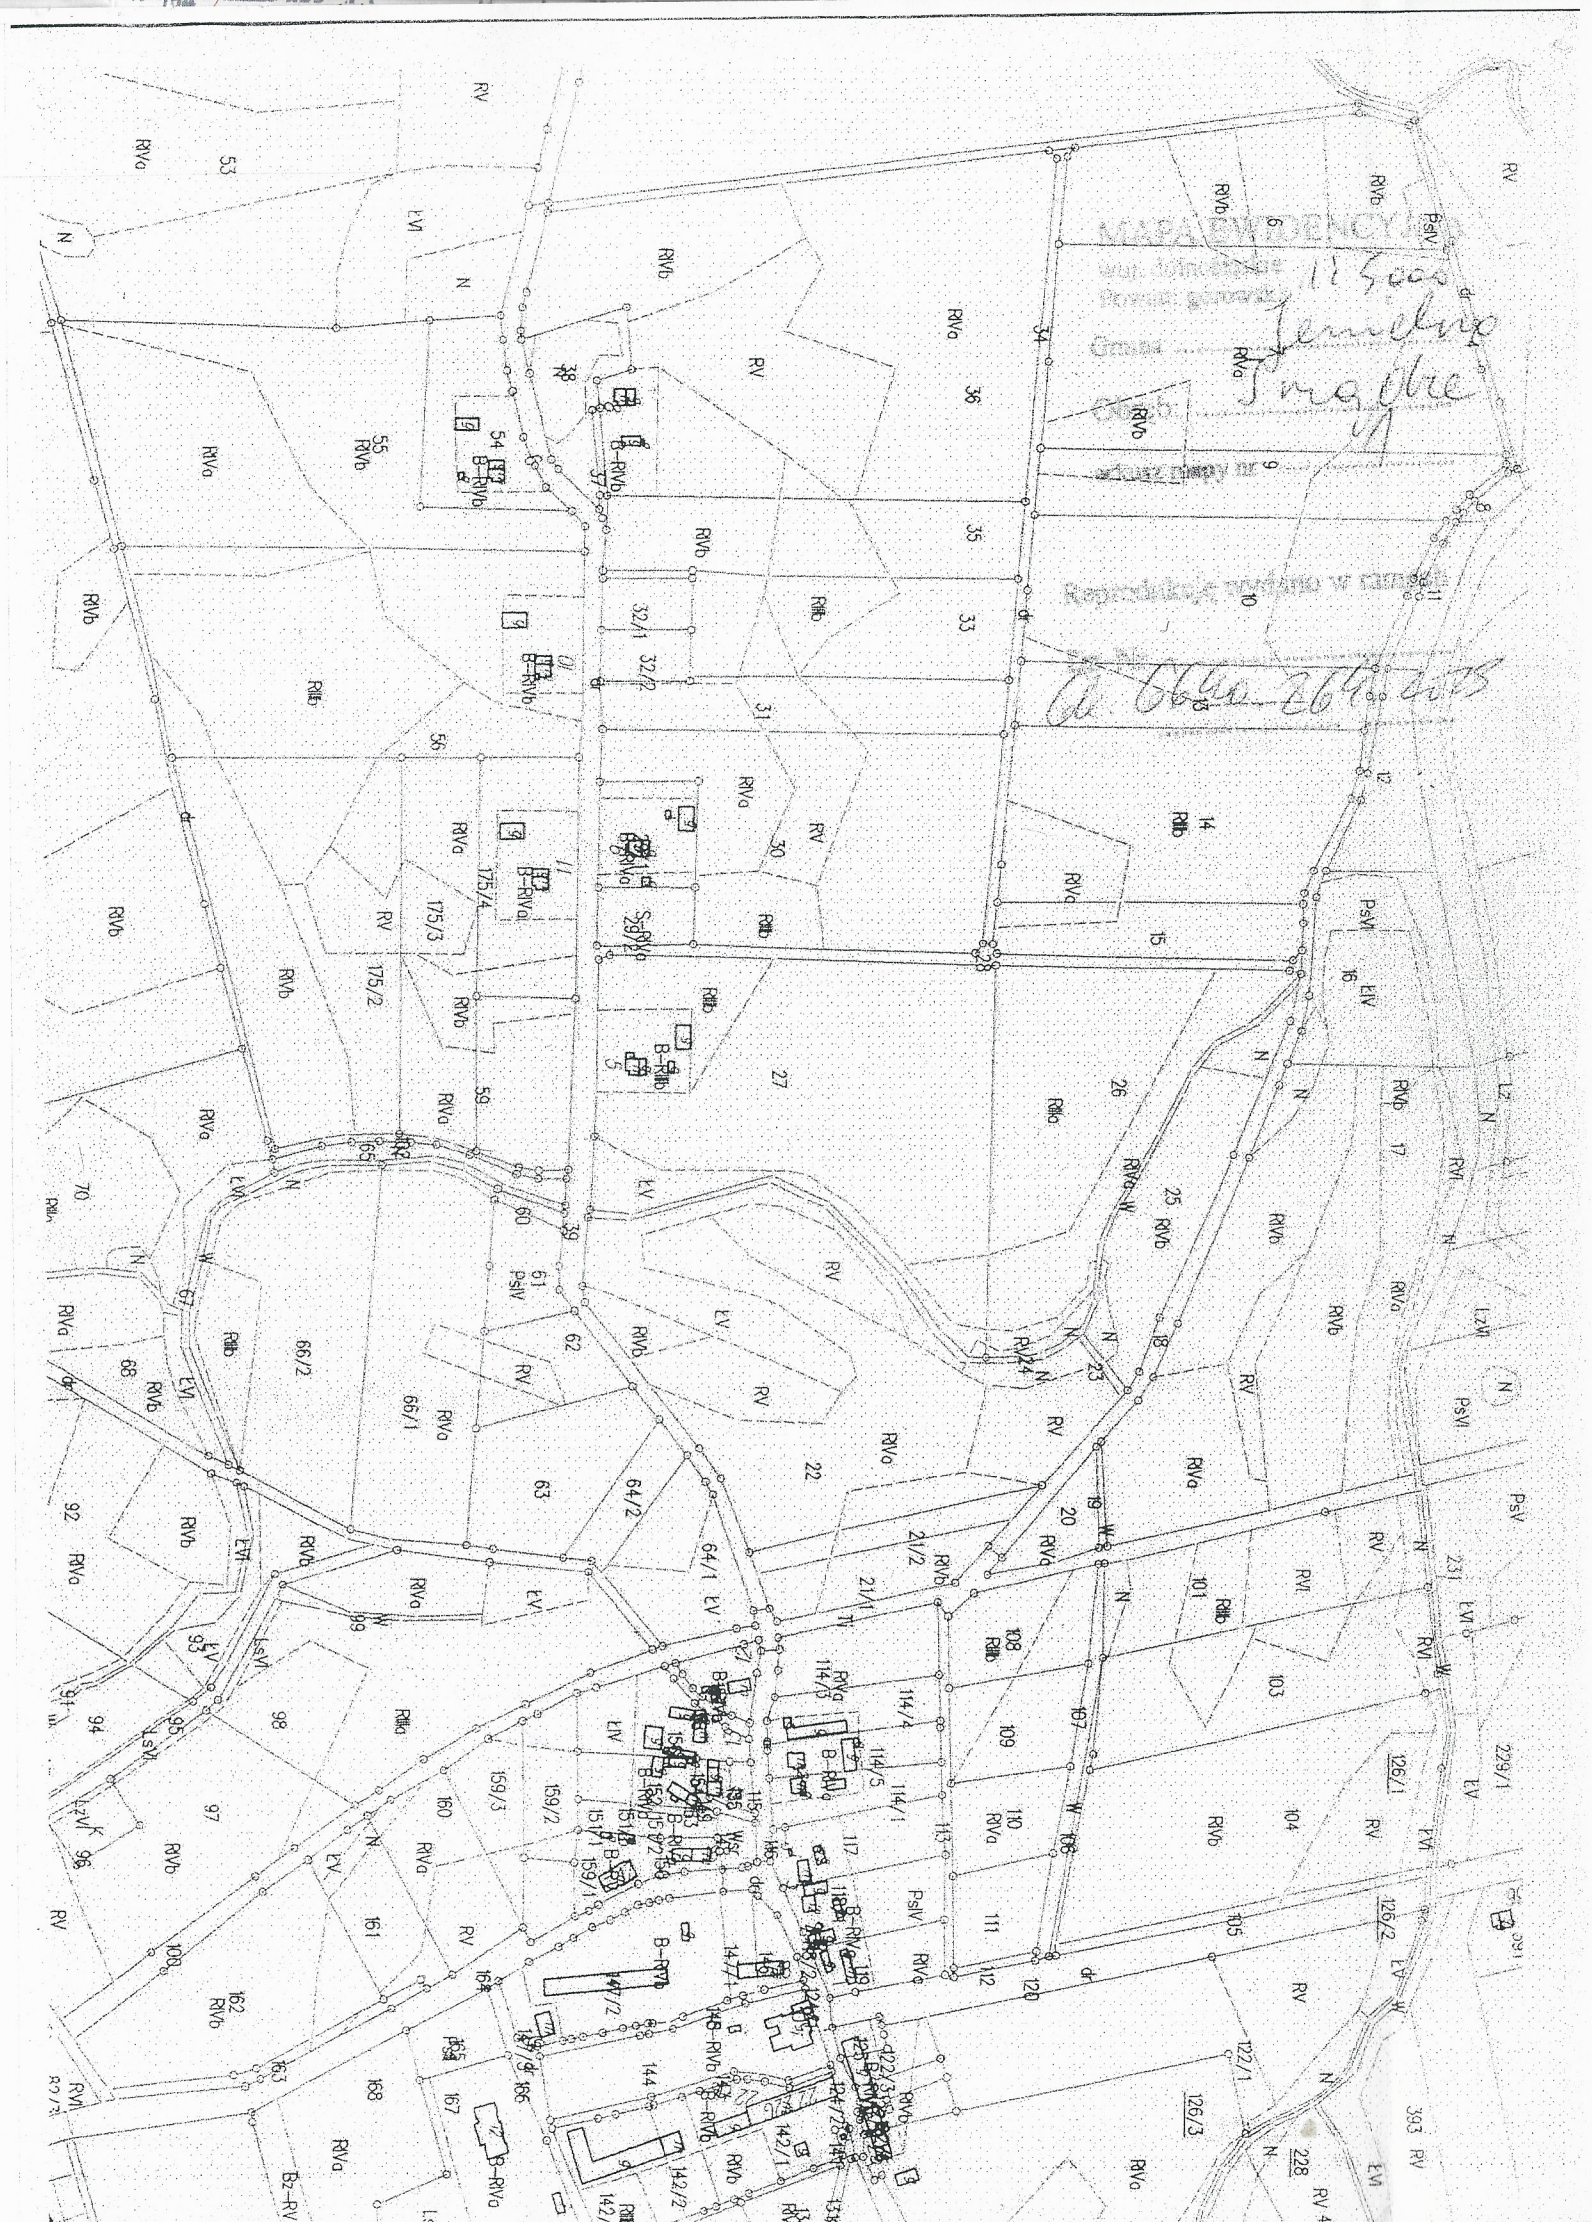

Inwestor	**Gmina Jemielno** Jemielno 81, 56-209 Jemielno	
Obiekt	**IRZĄDZE** **Przebudowa drogi gminnej położonej na działkach nr 115, 100, 39.**	Skala 1:2 000
Rysunek	Mapa ewidencji gruntów	Nr rysunku **3**
Stadium	Projekt budowlany i wykonawczy	Data: Listopad 2015
Projektował mgr inż. Jan Ruszkiewicz Uprawnienia Podpis:	Asystent mgr inż. Agata Szmagaj -Wiśniewska Uprawnienia Podpis:	Egzemplarz nr 1

mgr inż. JAN RUSZKIEWICZ
inżynier budownictwa lądowego
uprawniony do projektowania, kierowania i nadzorowania w zakresie budowy dróg, lotnisk i mostów.
Upr. bud. nr 68/72 WZDP; 151/89 UW

ASYSTENT PROJEKTANTA
mgr inż. Agata Szmagaj - Wiśniewska