



A - A


- Warstwa jezdni o grubości 5 cm - beton asfaltowy Ø12,8 mm - AC11S
- Skroplenie asfaltem w ilości 1,0 kg/m³ - asfalt drogowy D-200 lub emulsja asfaltowa mechaniczna o uzianieniu cięglym 0/31,5 mm
- Warstwa profilująca o grubości 10 cm - kruszywo lamane stabilizowane mechanicznie o uzianieniu cięglym 0/31,5 mm
- Warstwa podbudowa grubości 20 - 30 cm - łuski kamienne niesortowane
- Pobocza o szerokości 1,0 m i grubości 15 cm - niesort kamienny

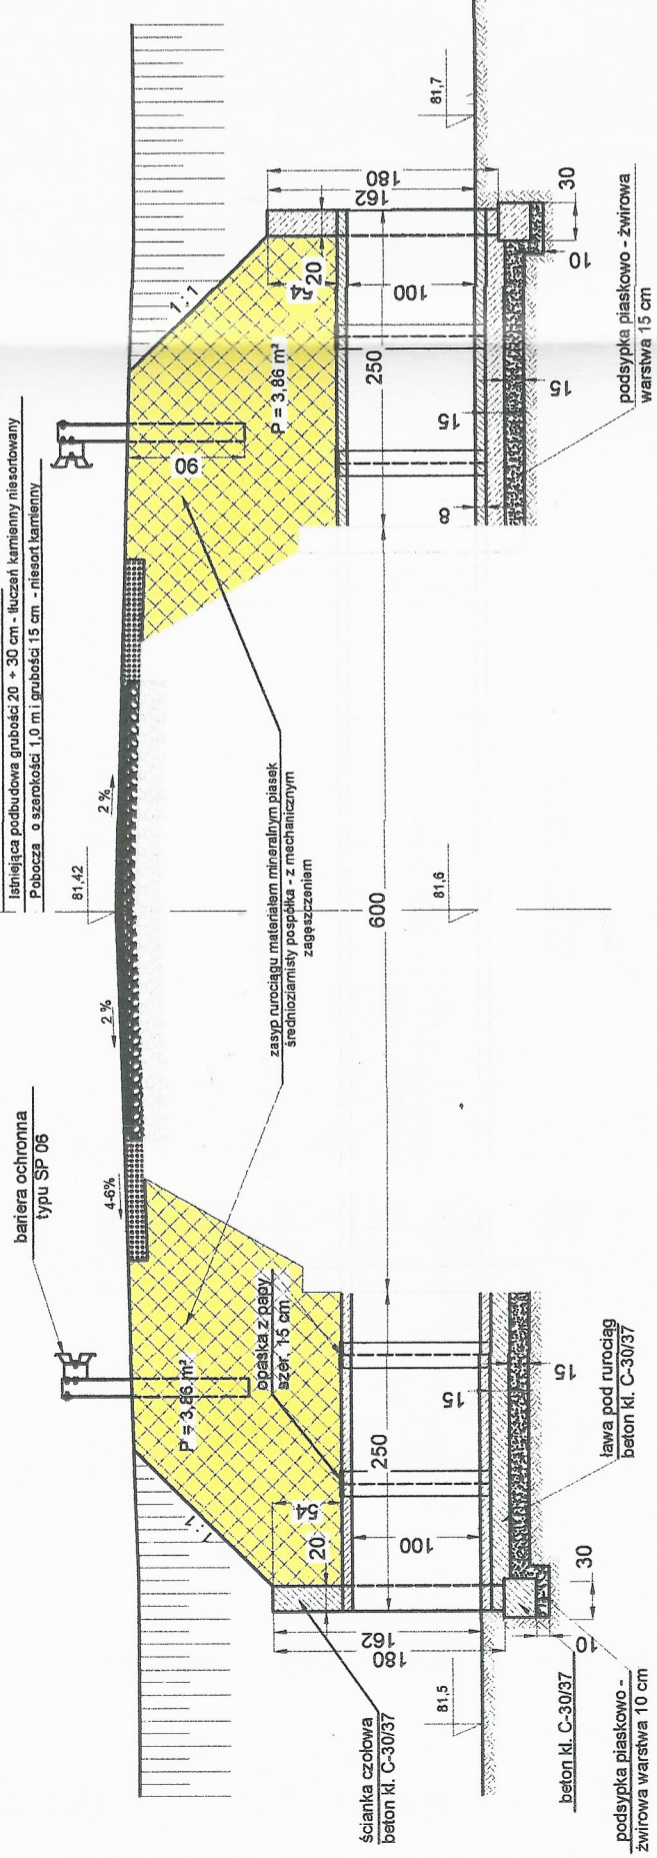


B - B

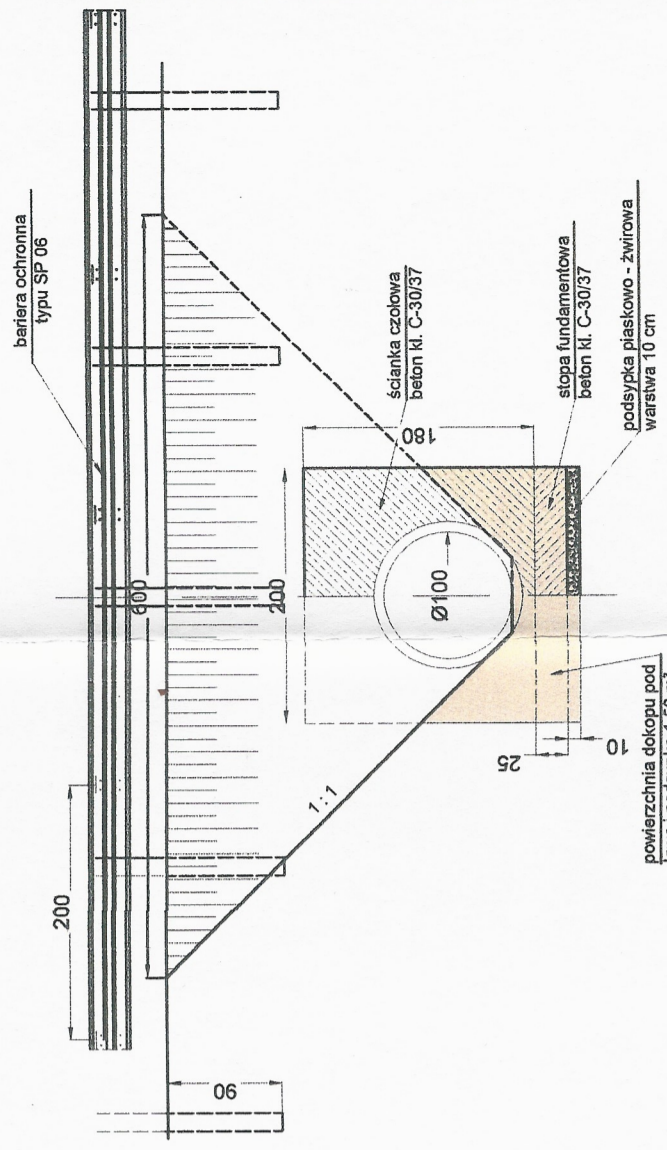

Rzut poziomy

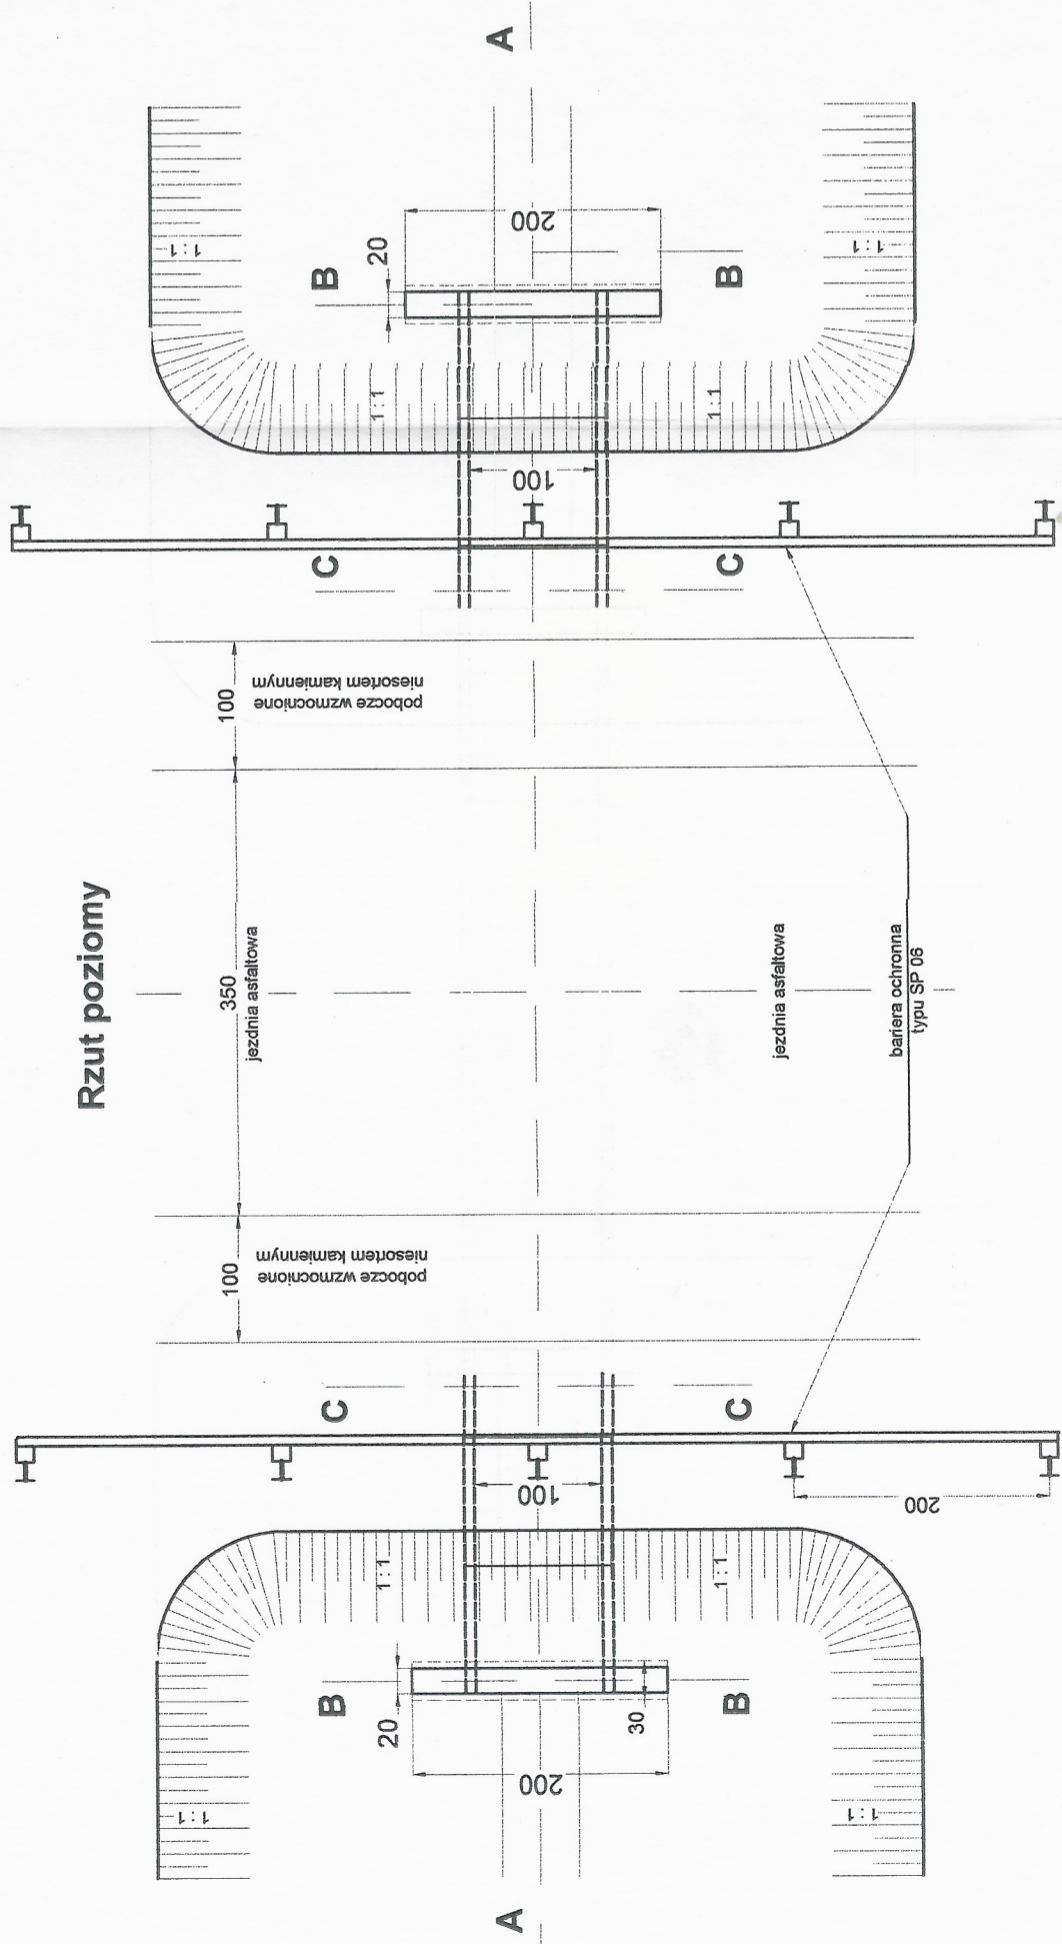

C - C

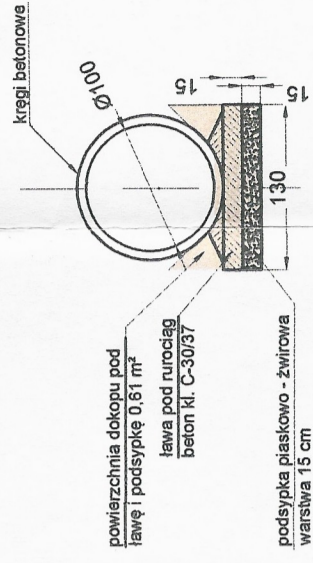

Investor	Gmina Jemielno Jemielno 81, 81 56-209 Jemielno	Skala	1:50
Obiekt	IRZĄDZE - przebudowa drogi gminnej położonej na działkach nr 115, 100, 39.	Nr rysunku	7
Rysunek	Remont przepustu Ø 1,0m; km 0+479,8 drogi	Data:	listopad 2015
Projektant		Data:	
mgr inż. TAN RUSZKIEWICZ		listopad 2015	
Projektant i wykonawca		Egzemplarz nr	
mgr inż. Agata Szmajaj - Włkiewska		1	
Asystent		ASYSTENT PROJEKTANTA	
mgr inż. Agata Szmajaj - Włkiewska		Podpis: mgr inż. Agata Szmajaj - Włkiewska	
Kierownik i nadzór		ASYSTENT PROJEKTANTA	
mgr inż. Agata Szmajaj - Włkiewska		Podpis: mgr inż. Agata Szmajaj - Włkiewska	
Uprawnienia do projektowania		ASYSTENT PROJEKTANTA	
w zakresie budowlano-urbanistycznym		Podpis: mgr inż. Agata Szmajaj - Włkiewska	
Upr. bud. nr 6472 WZBP; 15-189 UW		ASYSTENT PROJEKTANTA	