



# A - A


- Nawierzchnia asfaltowa - beton asfaltowy H = 5 cm
- Skroplenia asfaltem w ilości 1,0 kg/m<sup>2</sup>
- asfalt drogowy D-200 lub emulsja asfaltowa
- Warstwa górna podbudowy o grubości 10 cm - kruszywo lamane stabilizowane mechanicznie o uziarnieniu ciągłym 0/31,5 mm
- Warstwa dolna podbudowy o grubości 25 cm - kruszywo lamane stabilizowane mechanicznie o uziarnieniu ciągłym 0/63,0 mm
- Warstwa odsączająca o gr. 15 cm z kruszywa naturalnego 0/25mm

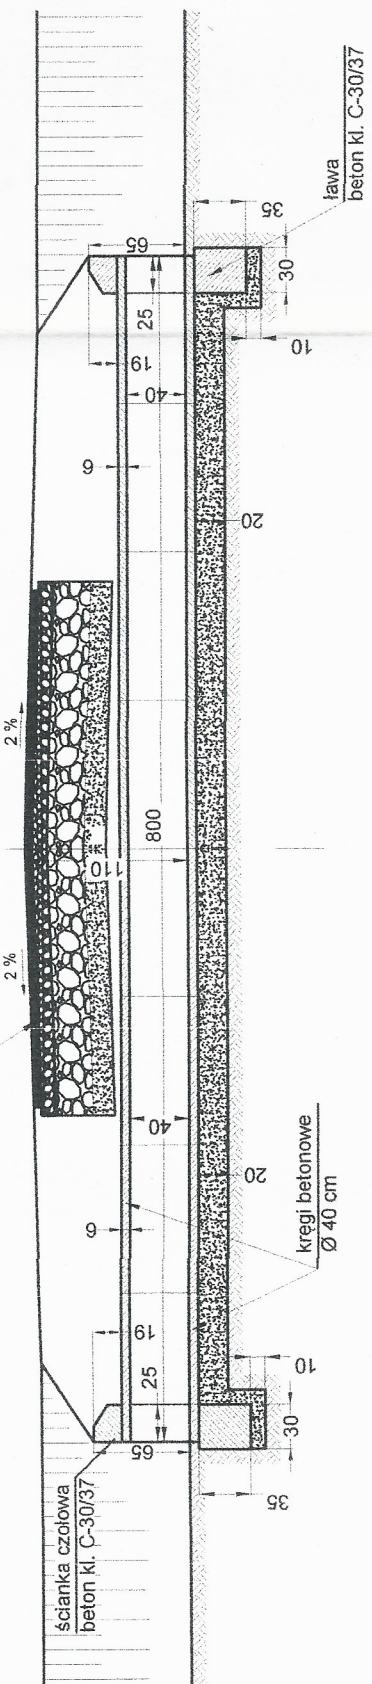


# B - B

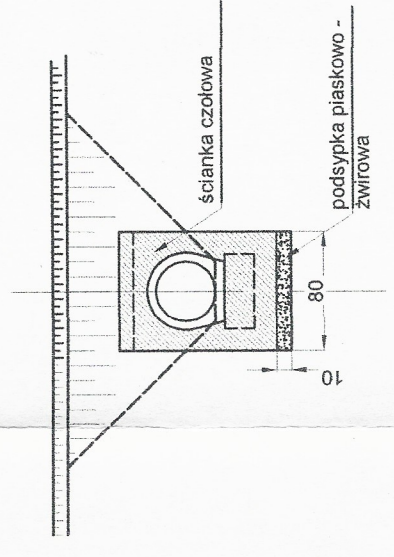


# C - C

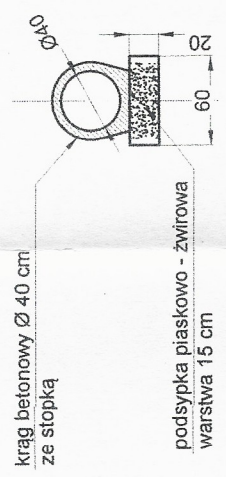

# Rzut poziomy

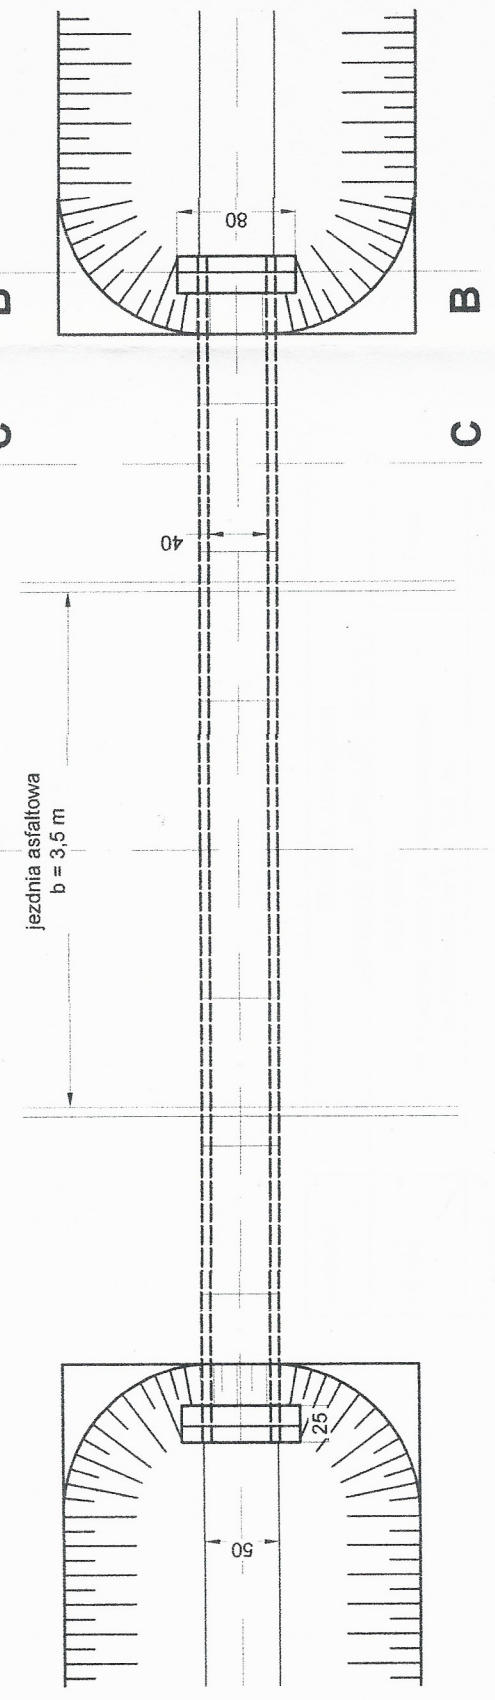

Investor	Gmina Jemielno Jemielno 81, 81 56-209 Jemielno		Skala 1:20
Obiekt	IRZĄDZE - przebudowa drogi gminnej położonej na działkach nr 115, 100, 39.		Nr rysunku 8
Rysunek	Przepust pod zjazdem		Data: listopad 2015
Stadium	Projekt budowlany i wykonawczy		Egzemplarz nr
Projektował	mgr inż. Jan Ruskiewicz		
mgr inż. JAN RUSZKIEWICZ	Asystent mgr inż. Agata Szmagał - Wśniewska		
inżynier budowlany	mgr inż. Agata Szmagał - Wśniewska		Uprawnienia
upr. uprawnień projektowych	ASYSTENT PROJEKTANTA		Podpis:
kiprowania i nadzorczo-techn.	mgr inż. Agata Szmagał - Wśniewska		
w zakresie budowy dróg, lotnisk i mostów			
Upr. bud. nr 68/72 WZDP; 15.11/89 UW			
Podpis:			

mgr inż. Agata Szmagał - Wśniewska  
ASYSTENT PROJEKTANTA