Przekrój A-A

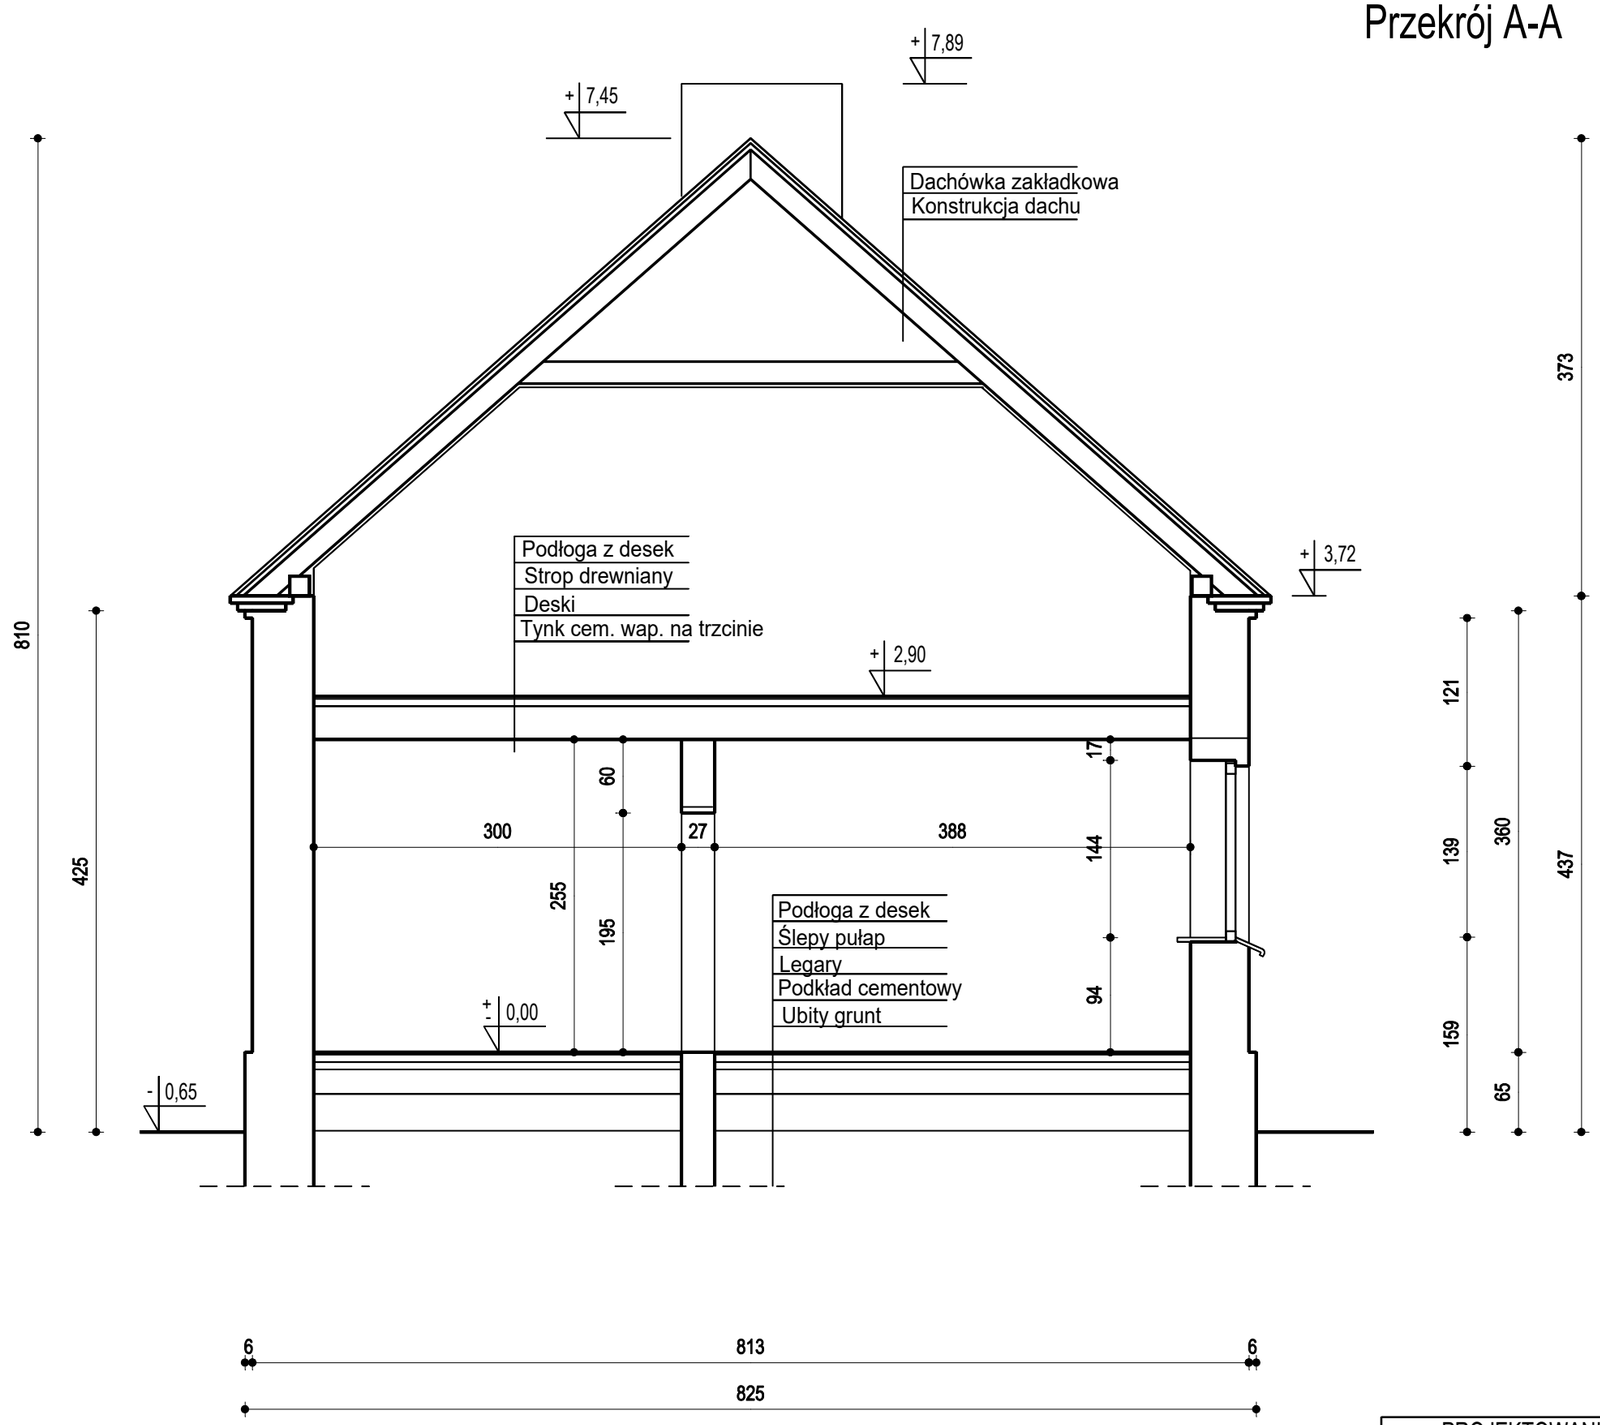

PROJEKTOWANIE KOSZTORYSOWANIE NADZORY BUDOWLANE Piotr Dokładański		
Inwestor	Gmina Jemielno	Data opracowania luty 2017
Obiekt	Świetlica wiejska w m. Chorągwice gm. Jemielno	skala 1 : 50
Temat	Przekrój A-A - inwentaryzacja	Rys nr 2
Projektant	mgr inż. Piotr Dokładański	