


# Przekrój A2 - A2

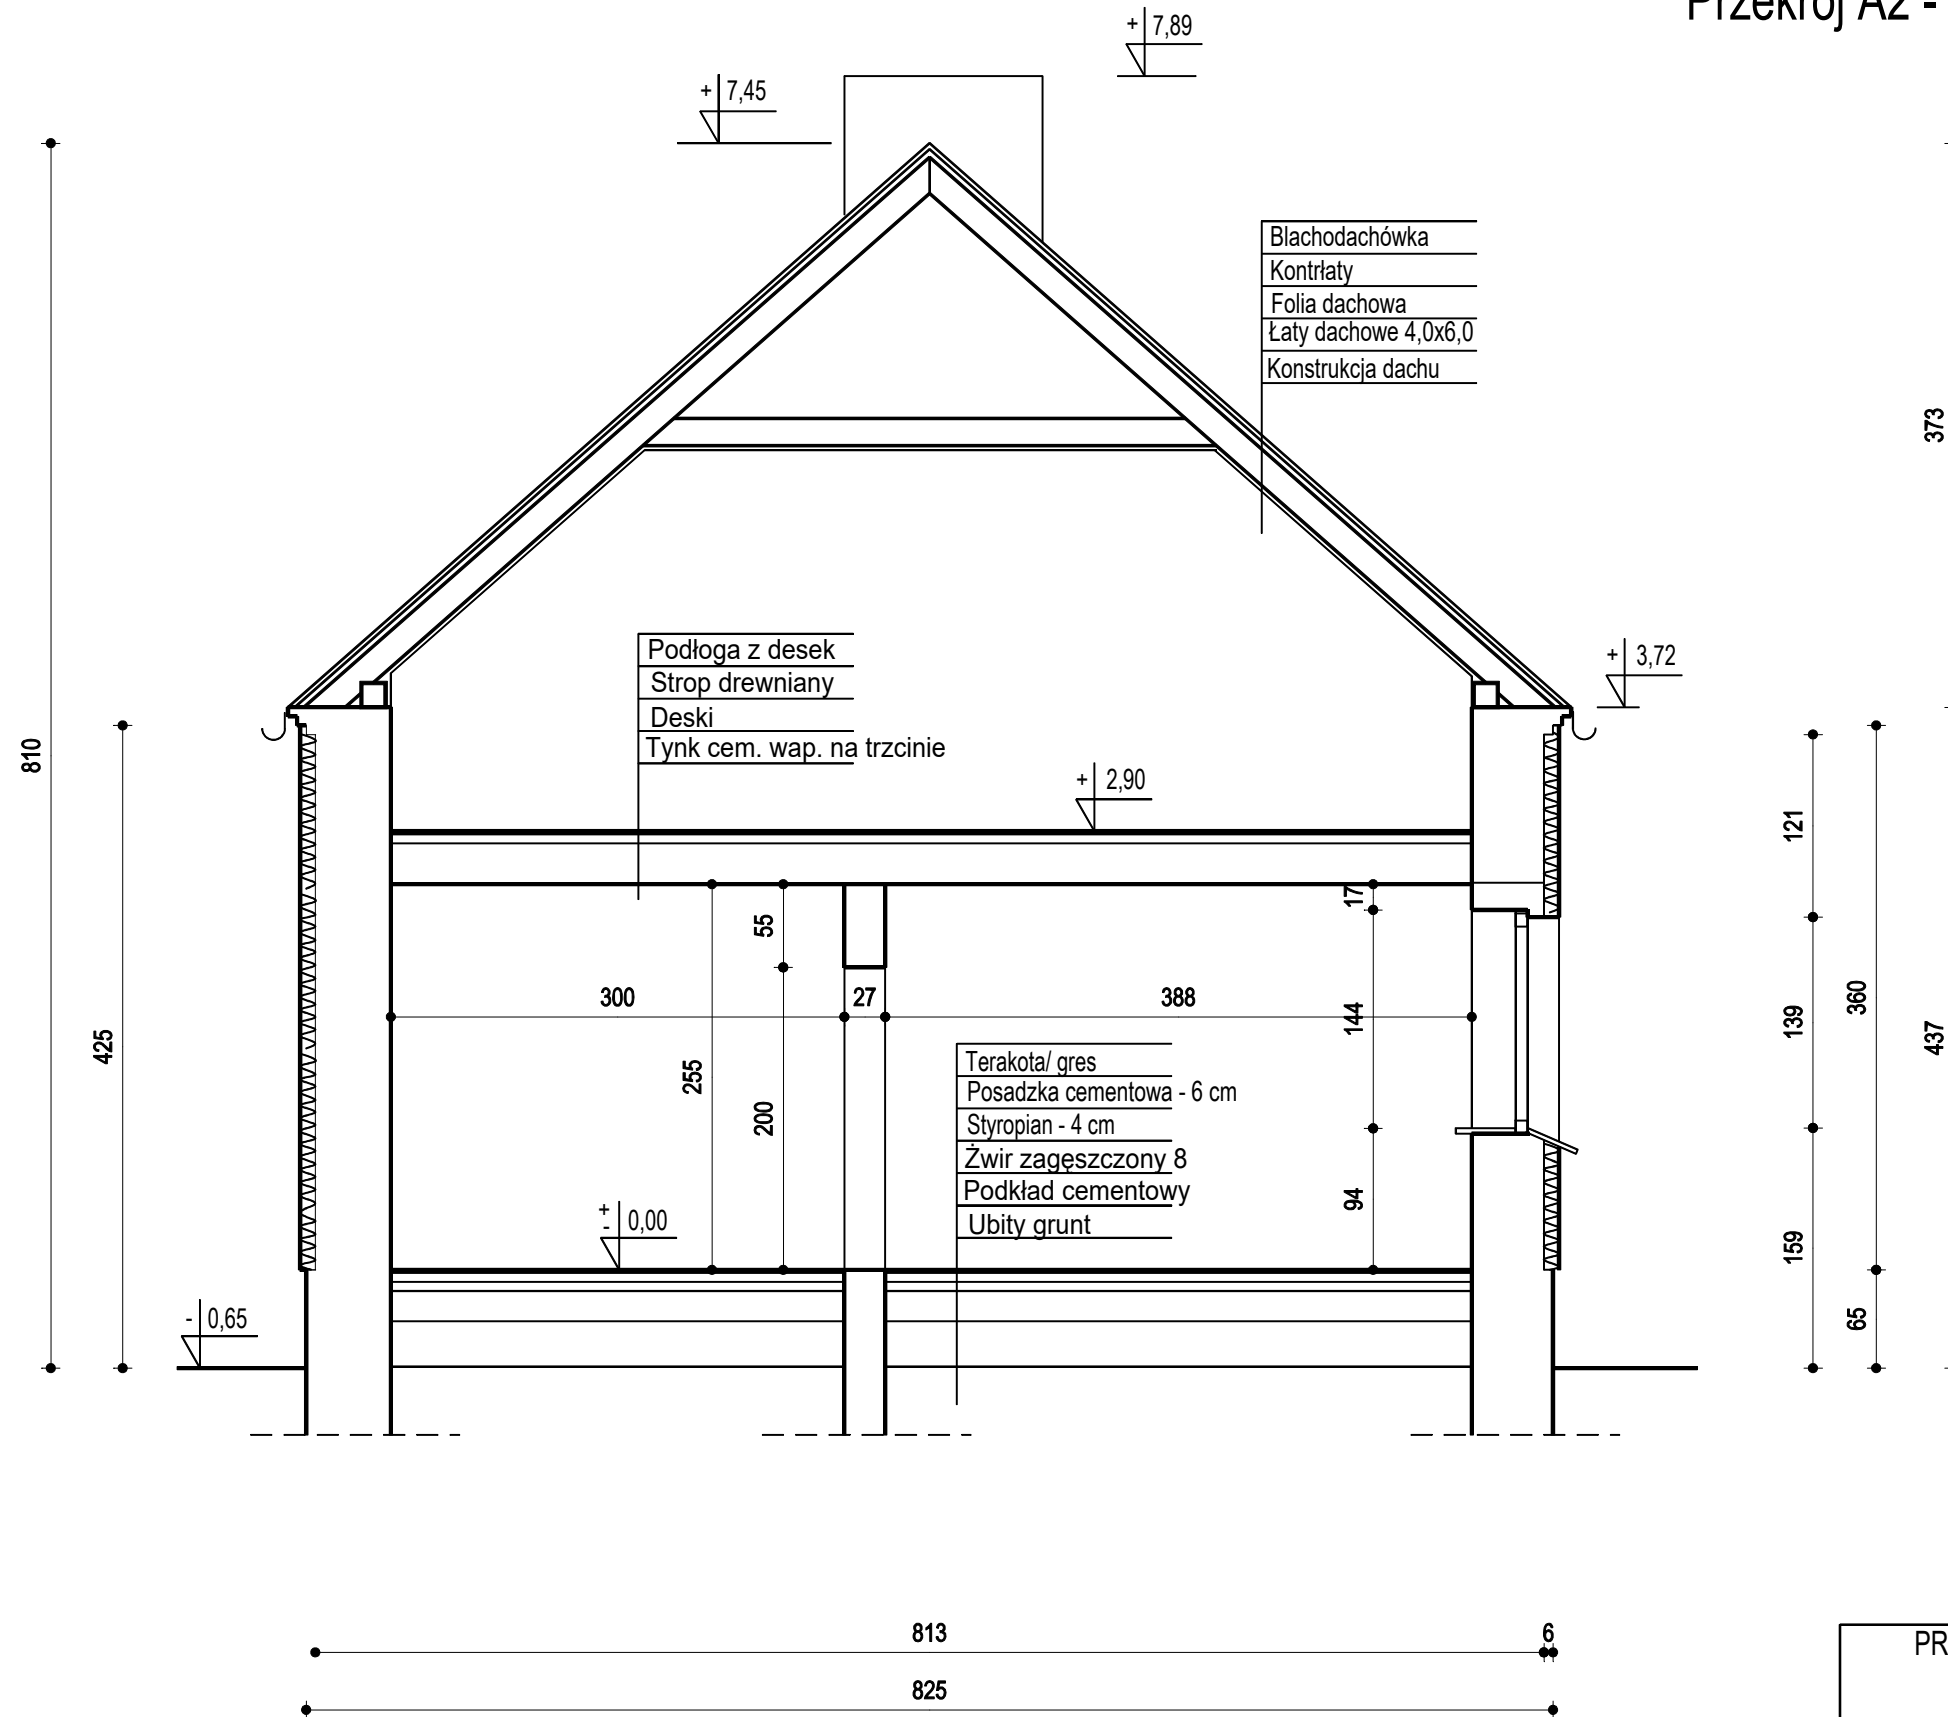

PROJEKTOWANIE KOSZTORYSOWANIE NADZORY BUDOWLANE Piotr Dokładański		
Inwestor	Gmina Jemielno	Data opracowania luty 2017
Obiekt	Świetlica wiejska w m. Chorągvice gm. Jemielno	skala 1 : 50
Temat	Przekrój A2-A2	Rys nr 4
Projektant	mgr inż. Piotr Dokładański	