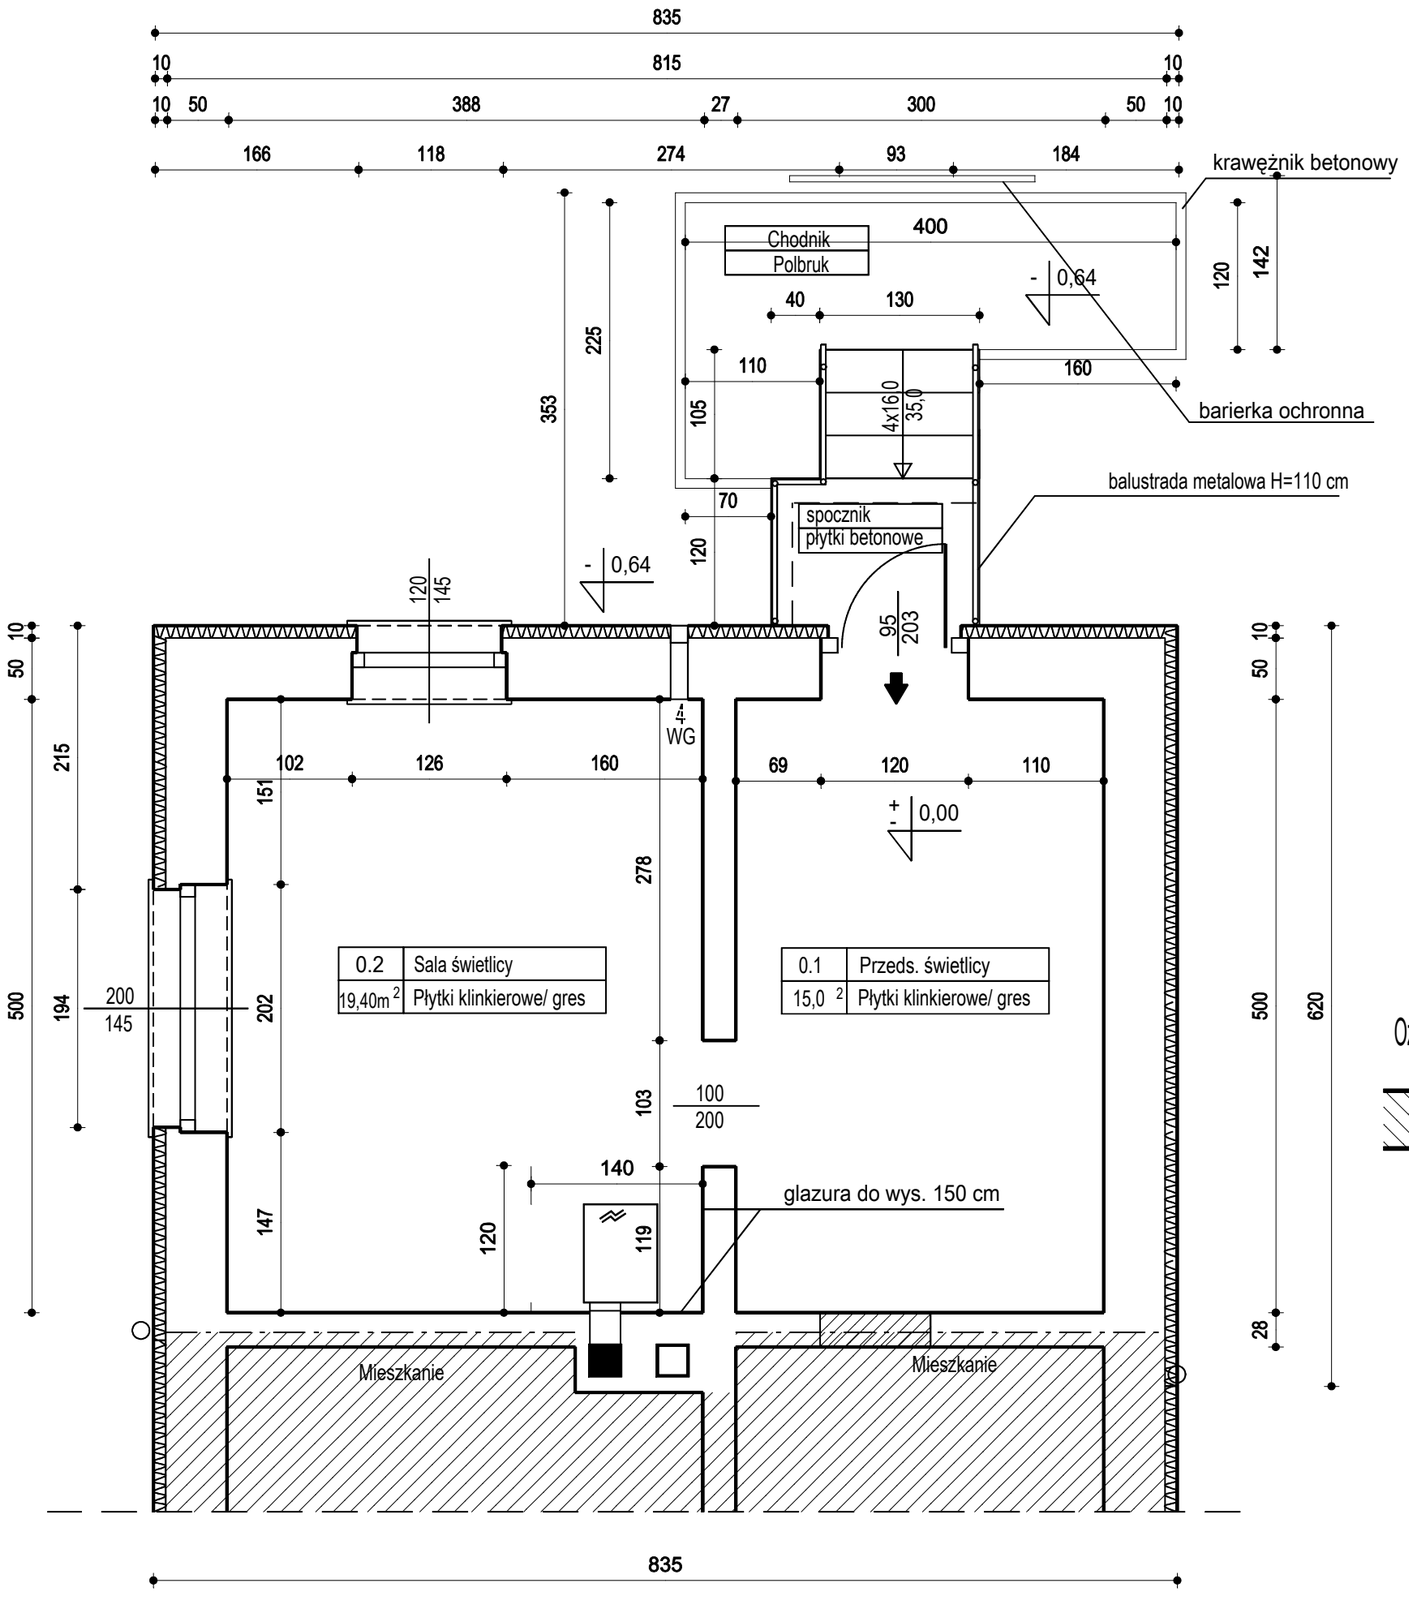

Oznaczenia:

WG wentylacja grawitacyjna

ściany istniejące

wejście do budynku

Oznaczenia

Część mieszkalna budynku, nie objeta niniejszym opracowaniem

Ilość użytkowników świetlicy - 15 osób

Wysokość pomieszczenia świetlicy H = 255 cm

PROJEKTOWANIE KOSZTORYSOWANIE
NADZORY BUDOWLANE
Piotr Dokładański

Inwestor	Gmina Jemielno	Data opracowania luty 2017
Obiekt	Świetlica wiejska w m. Chorągwice gm. Jemielno	skala 1 : 50
Temat	Rzut parteru	Rys nr 3
Projektant	mgr inż. Piotr Dokładański	