


Urząd Marszałkowski Województwa Dolnośląskiego  
 Zatwierdzenie  
 Nr 532/2017  
 z uwagi.

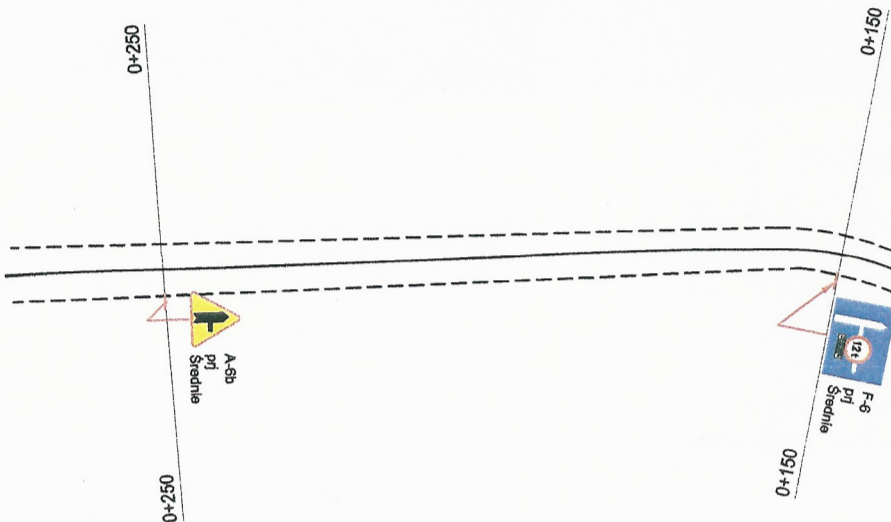

Projektant: mgr inż. Jan Ruskiewicz	Upr. bud. nr 151789 UW	Skala: 1:1000	Studium: PB
Opracował:		Inwestor: Urząd Gminy Jemielno	
Asystent: Krzysztof Malz		Objekt/Temat: Docelowa organizacja ruchu na drodze gminnej nr 100825D	
Sprawdził:		gmina : Jemielno obwód : Smoleń, Borki	
Zastrzeżenie się praw autorskie			
Zakład Budownictwa Komunikacyjnego "BUDREX" Pracownia Projektowa mgr inż. Jan Ruskiewicz 54-107 Wrocław, ul. Maślicka 72			
Nazwa rysunku: Stara zmiana organizacji ruchu		Data: 30 września 2015 r.	
Nr rys.: 1			