


teren objęty opracowaniem w wariantie podstawowym
teren objęty opracowaniem w wariantie rozszerzonym

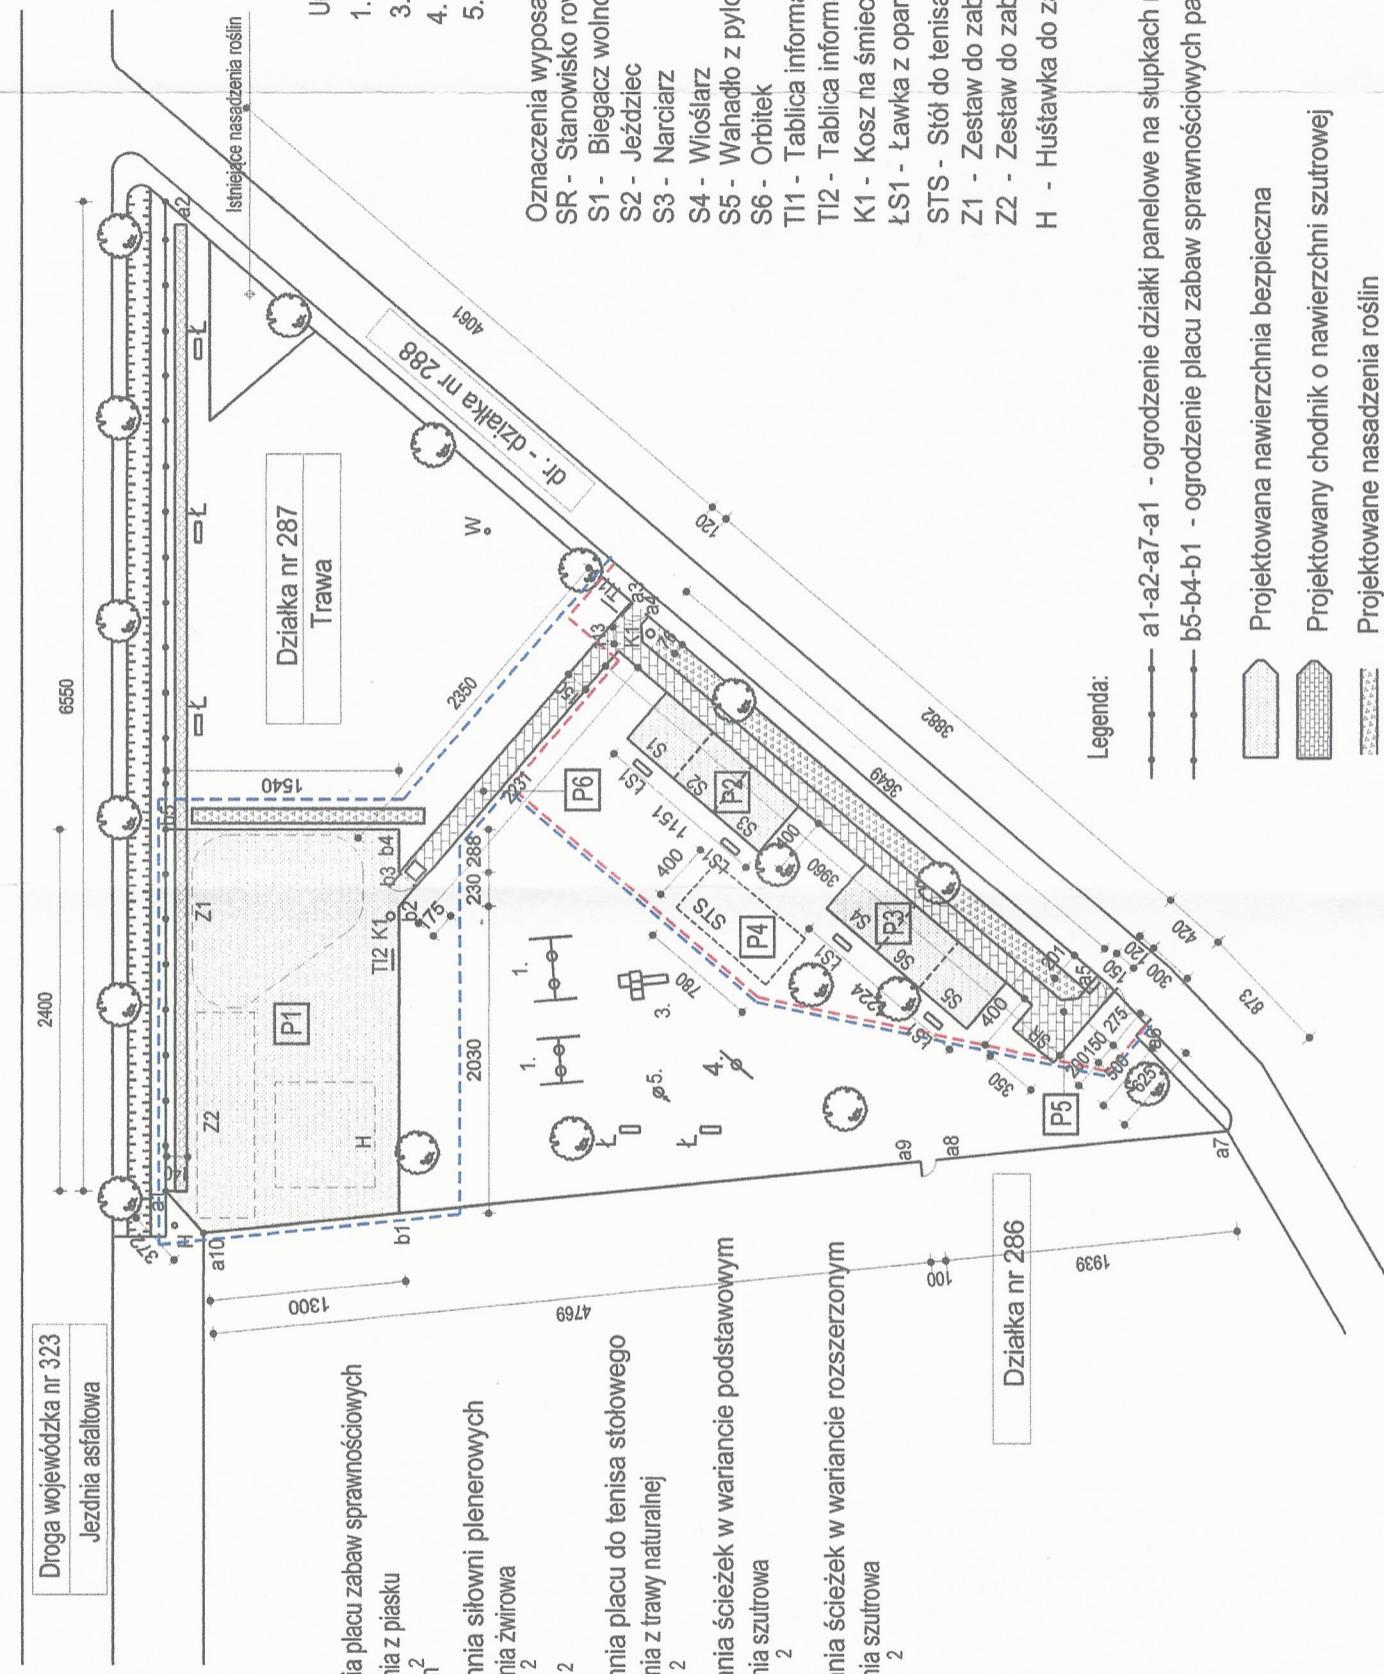

Inwestor	Gmina Jemielno	PROJEKTOWANIE KOSZTORYSOWANIE NADZORY BUDOWLANE Piotr Dokadański
Obiekt	Otwarta Strefa Aktywności w Luboszyce	Data opracowania styczeń 2018 skala 1 : 500
Temat	Projekt zagospodarowania działki - wariant rozszerzony	Rys. nr 4
Projektant	mgr inż. Piotr Dokadański	upr. bud. nr 1444/90/Lo