


przycisk  
p-poż.




HDGs 2\*2,5

## ROZDZIELNICA "RG"

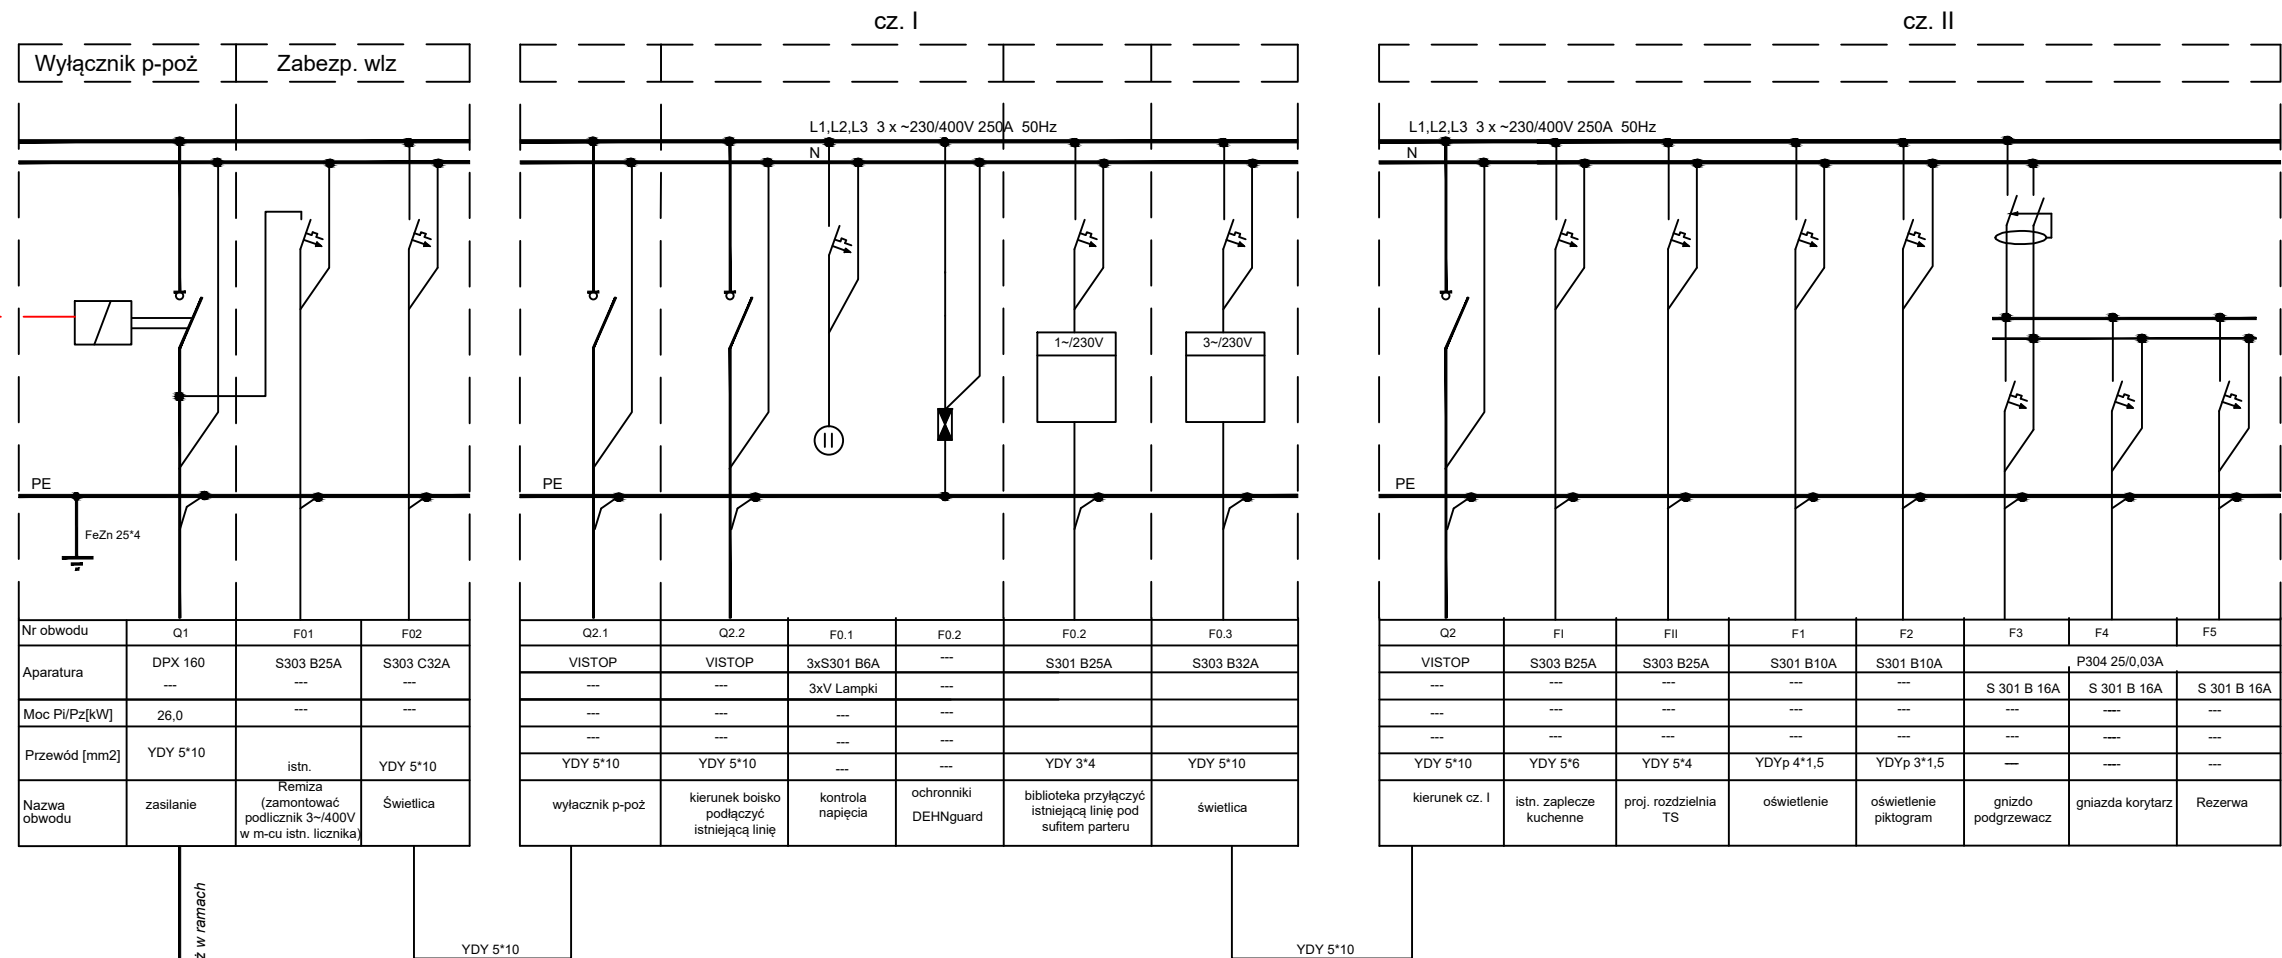

YDY 5\*10 mm2  
zasilanie ze złącza Z1-1P (montaż w ramach  
przebudowy)

## SAMOCZYNNE SZYBKIE WYŁĄCZENIE

 <b>ELECTRO-INWEST</b> <small>inż. Stanisław Sowiński            ul. Reymonta5, 58-200 Góra            tel. 0 601 97 67 75, e-mail: eib_sowas@poczta.fm            NIP 696-130-60-50, REGON 1410372810</small>			
Investor	Gmina Jemielno	Data opracowania listopad 2017	
Obiekt	Przebudowa świetlicy wiejskiej w Luboszcach		
Temat	<b>Schemat rozdzielni RG</b>	Rys nr 4	
Projektant	inż. Stanisław Sowiński	upr. bud. nr 600/83/Lo	