


Przekrój A - A
km 0+000 ÷ 0+150

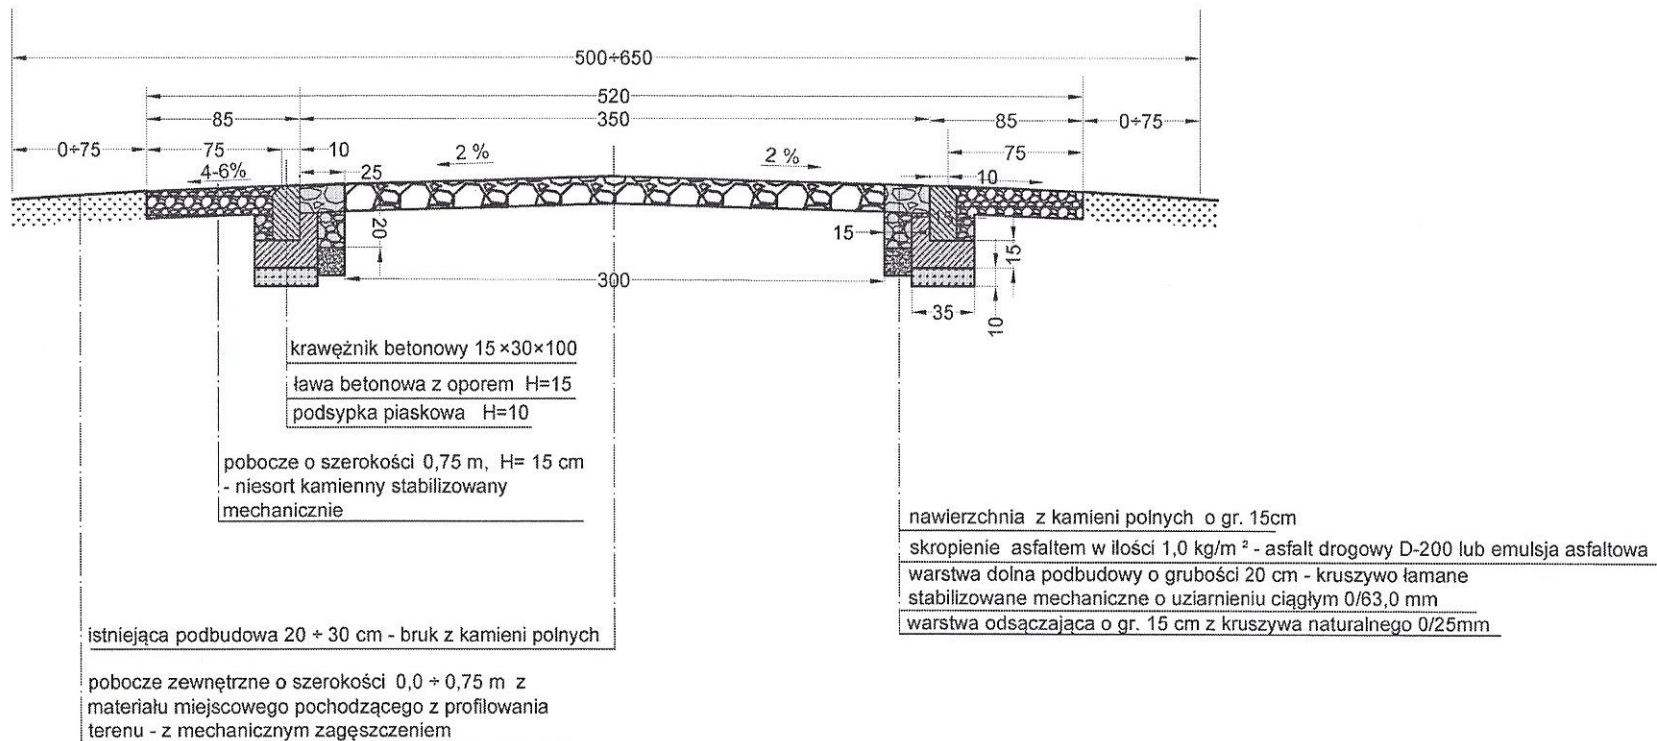

Inwestor	Gmina Jemielno Jemielno 81, 81 56-209 Jemielno	
Obiekt	Śleszów - Cieszyny - przebudowa drogi gminnej nr 100840D	Skala 1:25
Rysunek	Przekrój konstrukcyjny drogi	Nr rysunku 5.1
Stadium	Projekt budowlany i wykonawczy	
Projektował mgr inż. Jan Ruszkiewicz	Asystent Franciszek Starzyk	Egzemplarz nr
Uprawnienia: Upr. bud. 151/89 UW	Uprawnienia: Melioracje wodne; upr. budowlane 158/76 Wwrm	
Podpis:	Podpis:	