


Schemat technologiczny oczyszczalni ścieków w Jemielnie

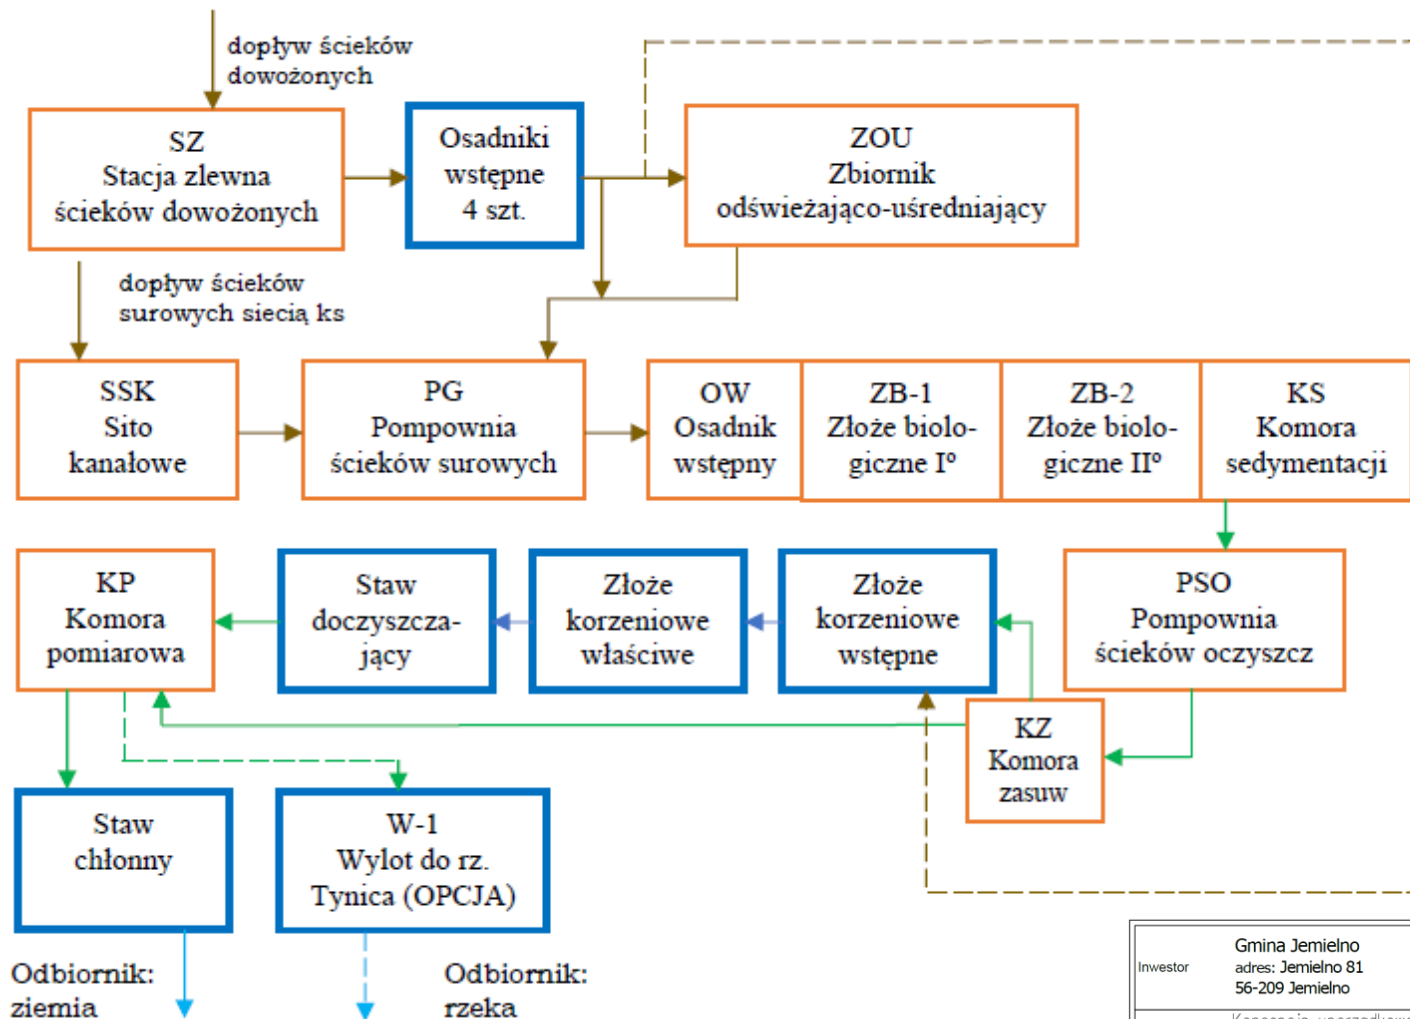

Oznaczenia:



- projektowane obiekty



- istniejące obiekty

Investor	Gmina Jemielno adres: Jemielno 81 56-209 Jemielno		ProTubo
Temat	Koncepcja uporządkowania gospodarki ściekowej w gminie Jemielno		Skala ----
Tytuł rysunku	SCHEMAT TECHNOLOGICZNY OCZYSZCZALNI ŚCIEKÓW W JEMIELNIE		Nr rys. 3.3
Zakres	Imię i nazwisko	Specjalność	Nr upr. Data 31.10.2022
Opracowanie	mgr inż. Daniel Jarosz	INSTALACYJNA SANITARNA	110/DOŚ/07
	mgr inż. Artur Szymanczyk		
	dr inż. Sebastian Węclewski		