


# PLAN SYTUACYJNY STAŁA ORGANIZACJA RUCHU SKALA 1 : 1000 m. DROGA ŚLESZÓW - CIESZYNY

Poświadczam zgodność niniejszej kopii z treścią materiału państwowego zasobu geodezyjnego i kartograficznego  
**STAROSTA GÓROWSKI**  
*MARTA SUT-OWS*  
 P.0204.  
 (Identyfikator ewidencyjny materiału zasobu)  
 14.09.2018  
 (Data wykonania kopii)

(Imię, nazwisko i podpis osoby reprezentującej organ)  
**INSPEKTOR**  
*Krzysztof Marecki*

Wydano do celów  
opiniodawczych

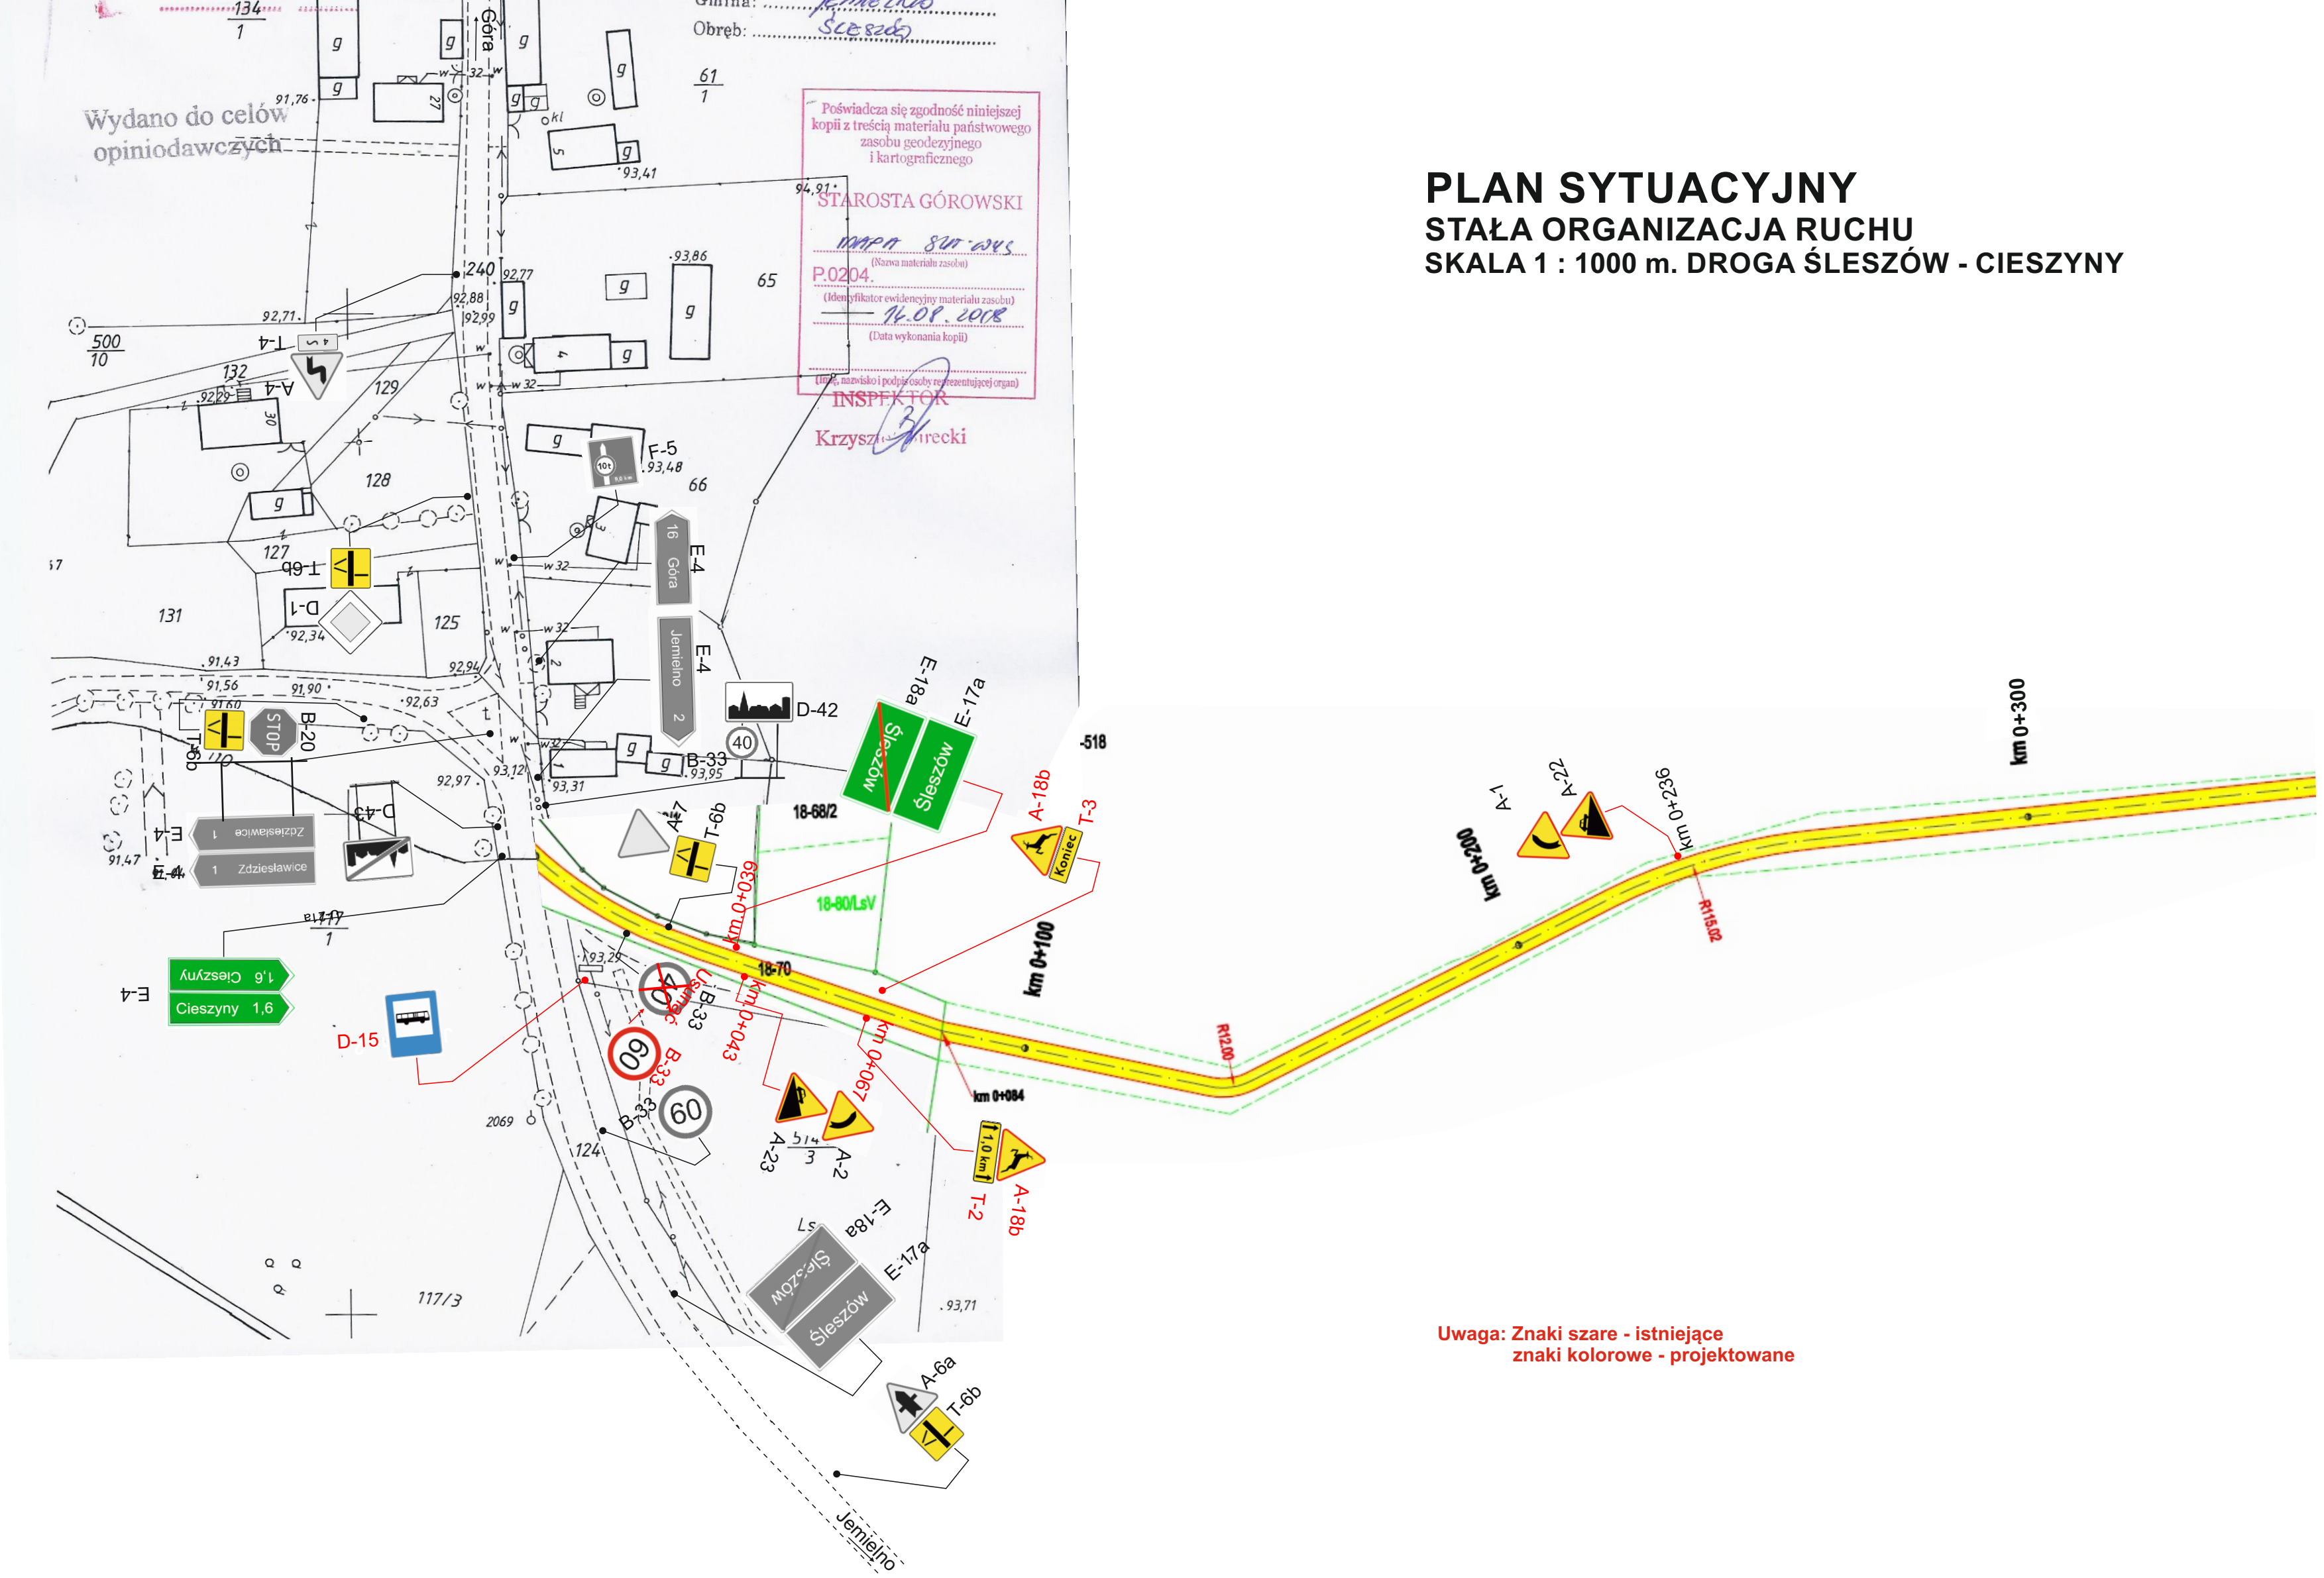

Uwaga: Znaki szare - istniejące  
 znaki kolorowe - projektowane